
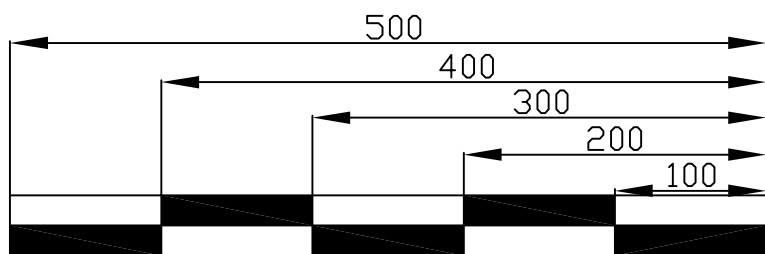


Fenster Richtung Konzertgarten

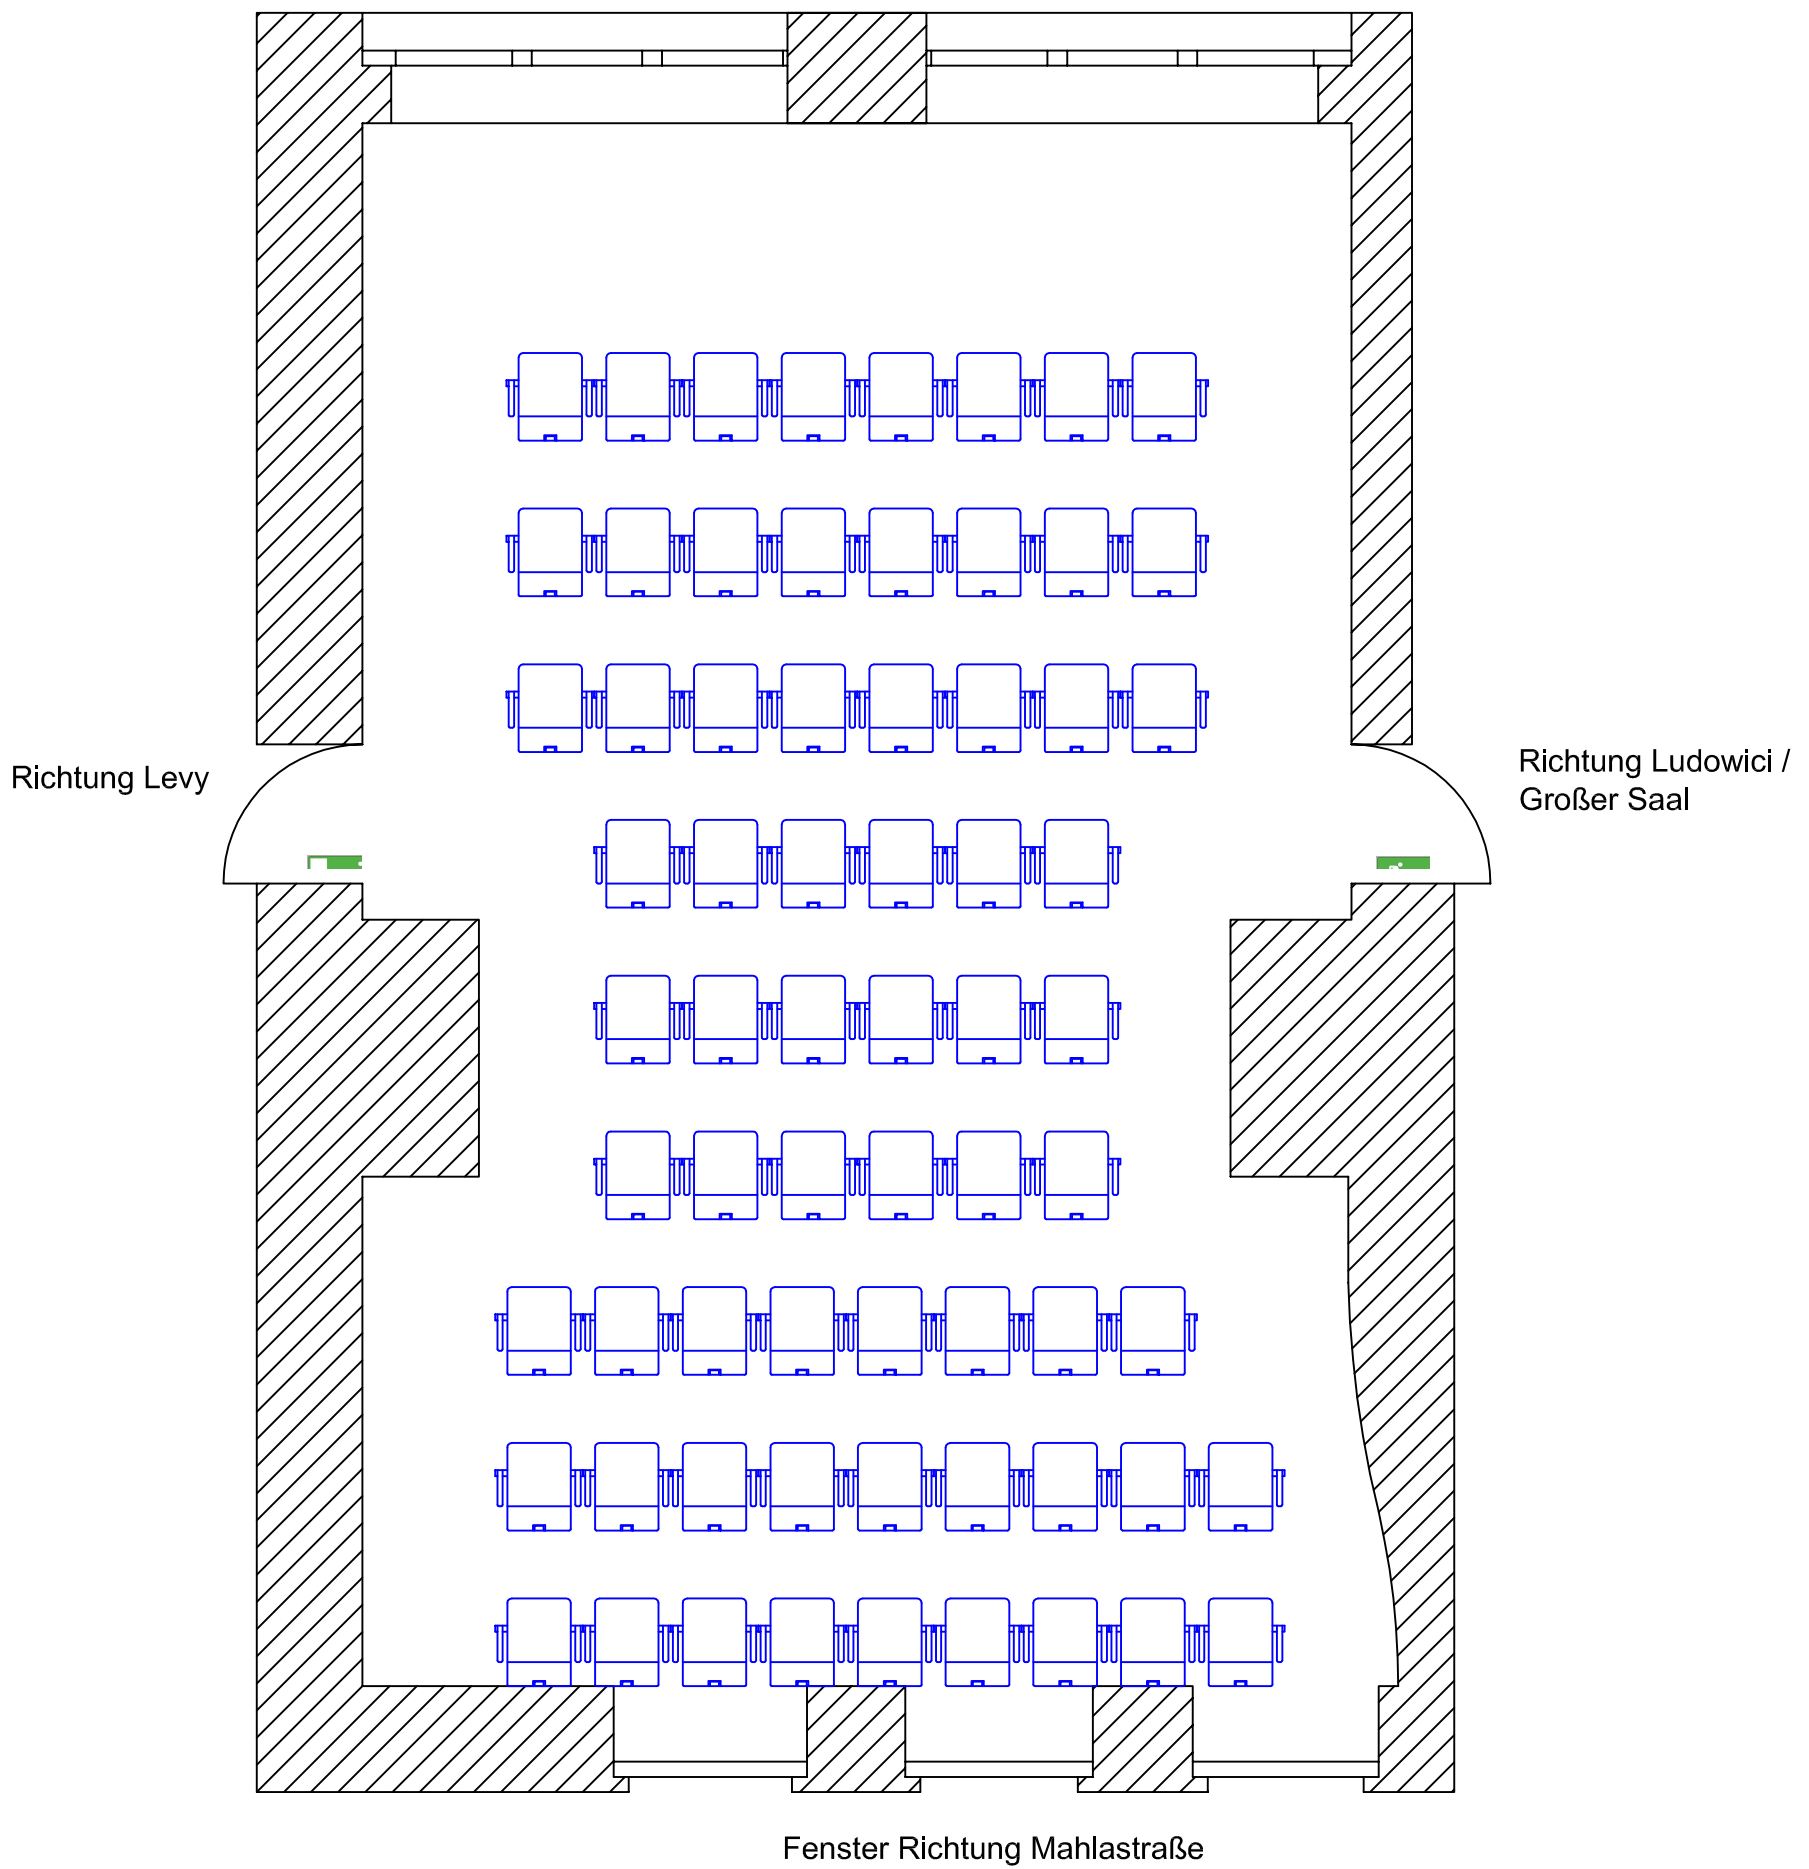

amtlicher Genehmigungsvermerk:

Alle Maße sind in cm angegeben.


### Jugendstil Festhalle Landau in der Pfalz

Maßstab: 1:50 (bei DIN A3)

1cm (Zeichnung)

=

50cm (Real)

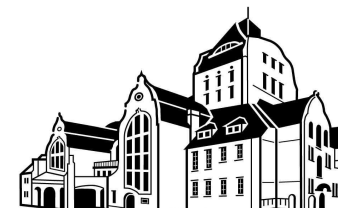

**Goerke**



**maximale Reihenbestuhlung / 68 Personen**

erstellt am / durch  
10.03.2009 / JK

Änderung

Revision  
1.0

Fenster Richtung Konzertgarten

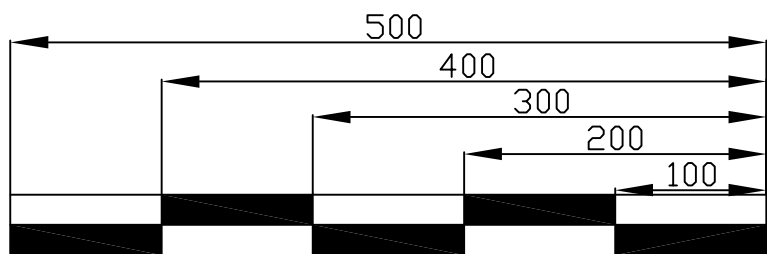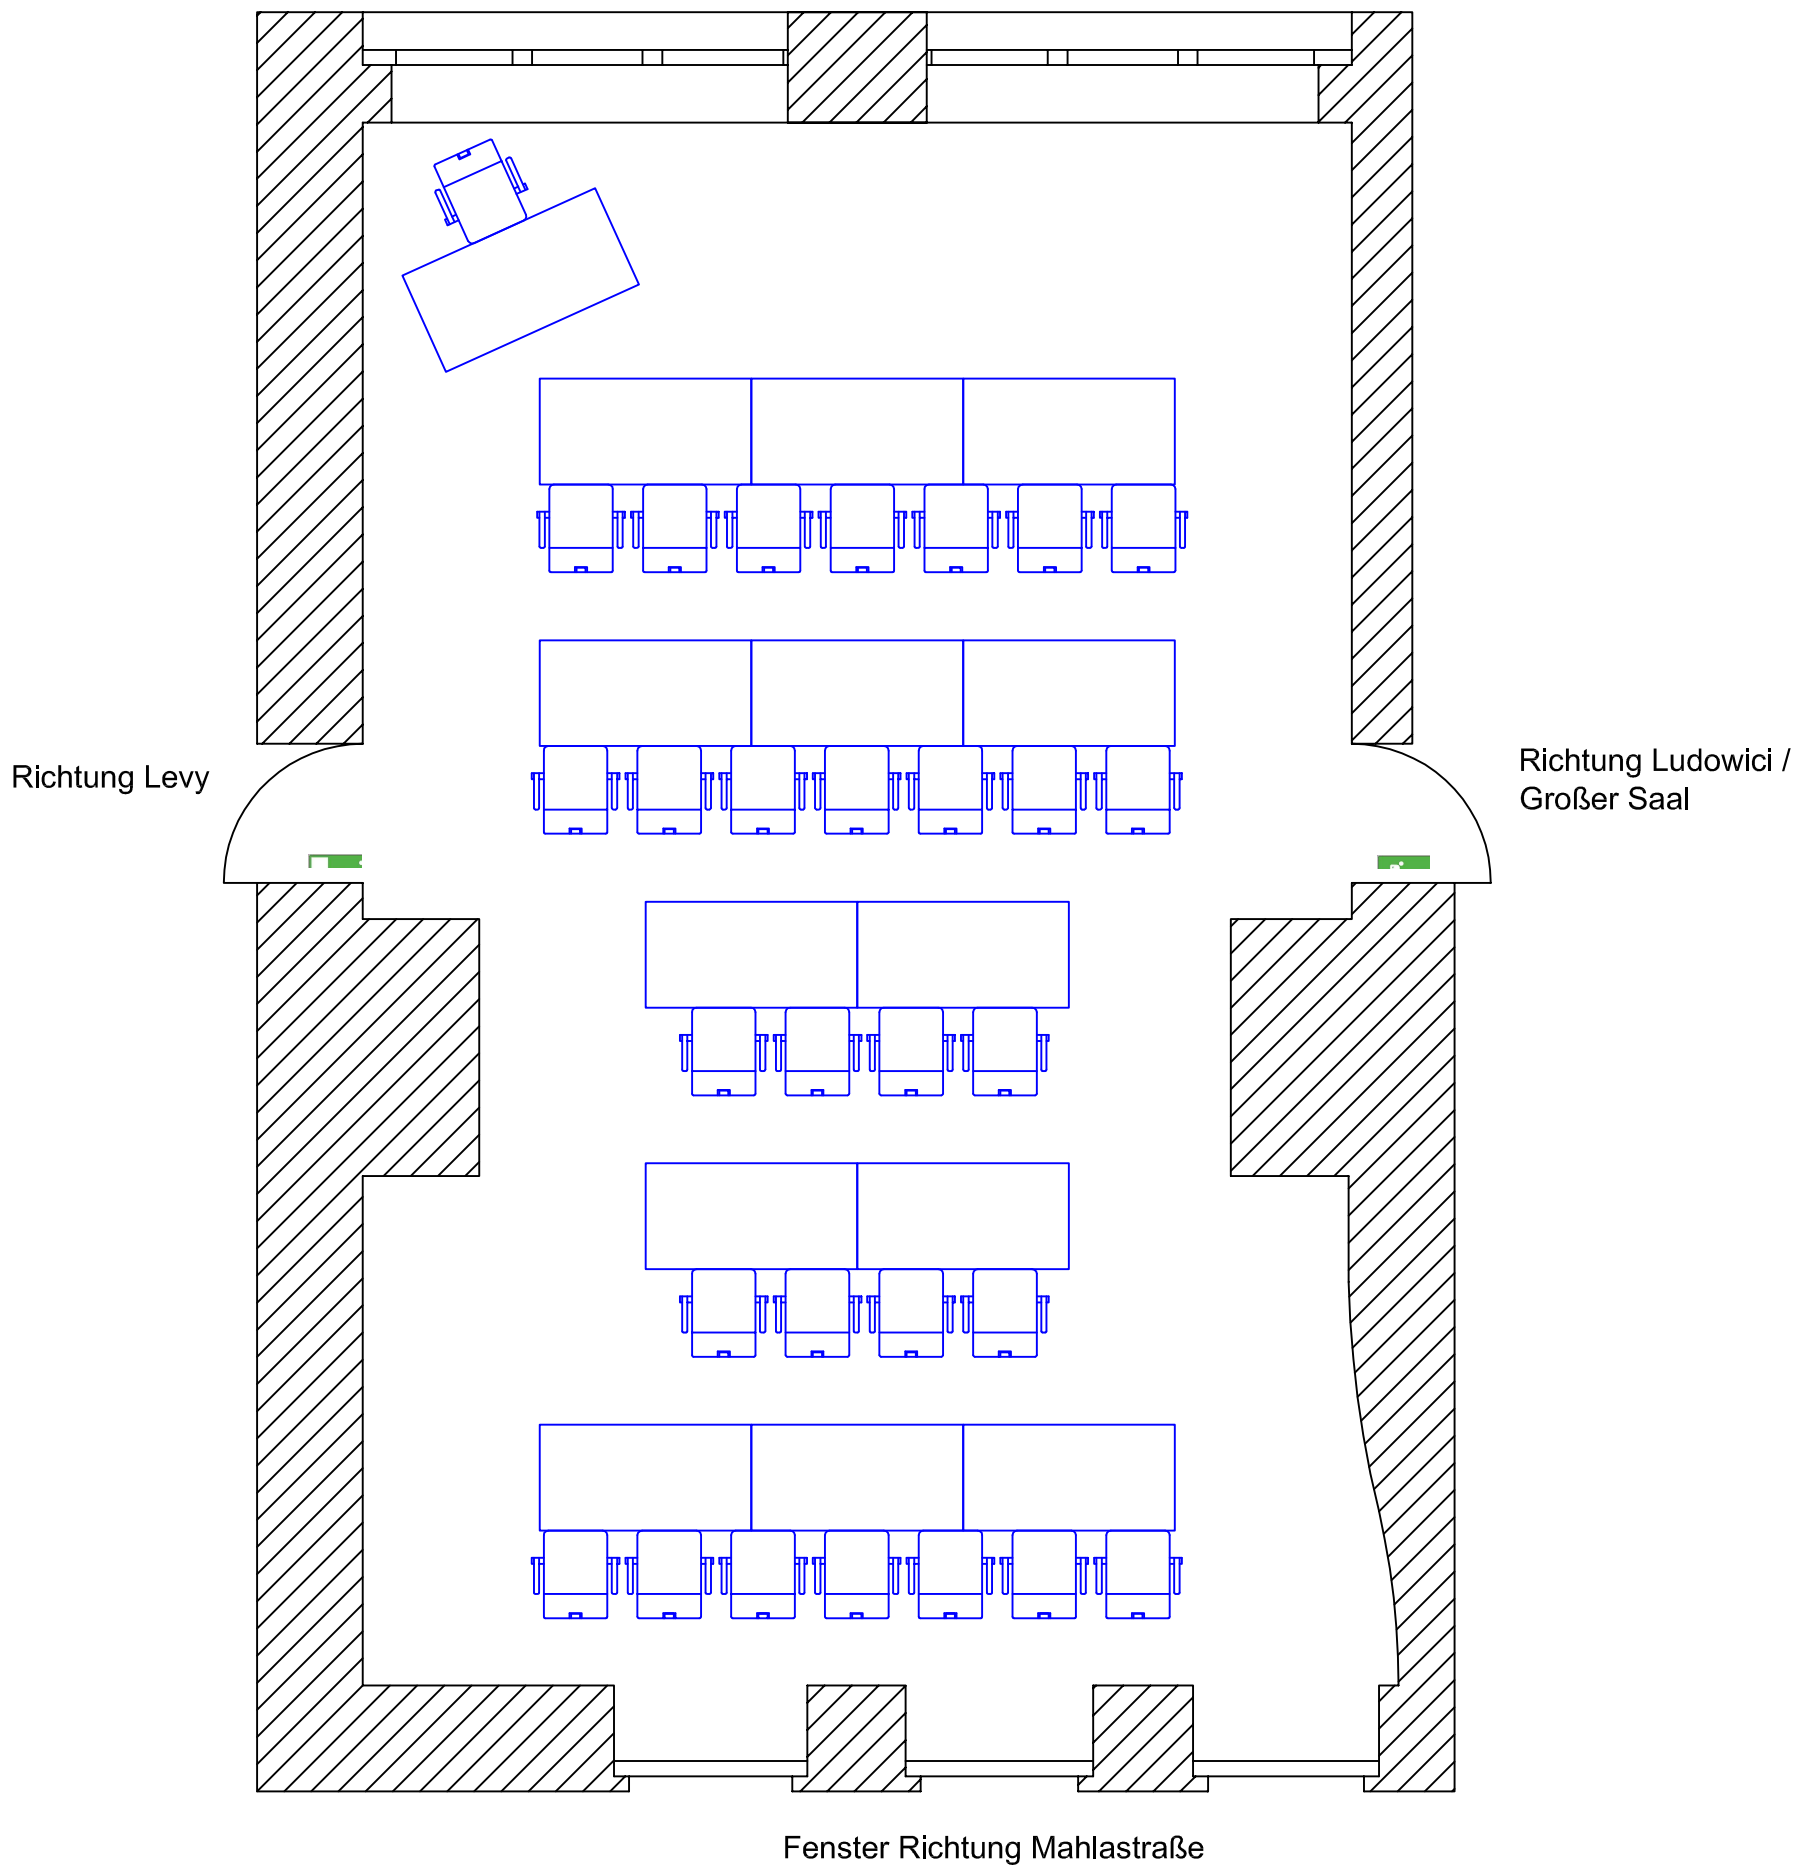

amtlicher Genehmigungsvermerk:

Alle Maße sind in cm angegeben.

### Jugendstil Festhalle Landau in der Pfalz

Maßstab: 1:50 (bei DIN A3)

1cm (Zeichnung)

=

50cm (Real)



**Goerke  
Parlamentarische Bestuhlung 70er  
29 Personen**

erstellt am / durch  
05.05.2009 / JK

Änderung  
19.08.2009 RW

Revision  
1.1

Fenster Richtung Konzertgarten

Richtung Levy

Richtung Ludowici /  
Großer Saal

Fenster Richtung Mahlastraße

### Jugendstil Festhalle Landau in der Pfalz

Maßstab: 1:50

1cm (Zeichnung)  
=  
50cm (Real)



**Goerke**  
**Bankettbestuhlung 70er**  
**50 Personen**

erstellt am / durch  
28.02.2013 / JK



Änderung

Revision  
1.0

amtlicher Genehmigungsvermerk:

Alle Maße sind in cm angegeben.

Fenster Richtung Konzertgarten

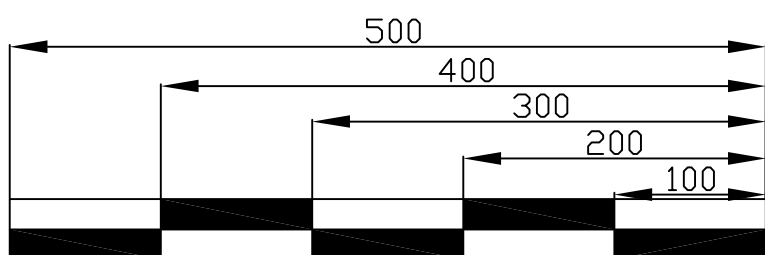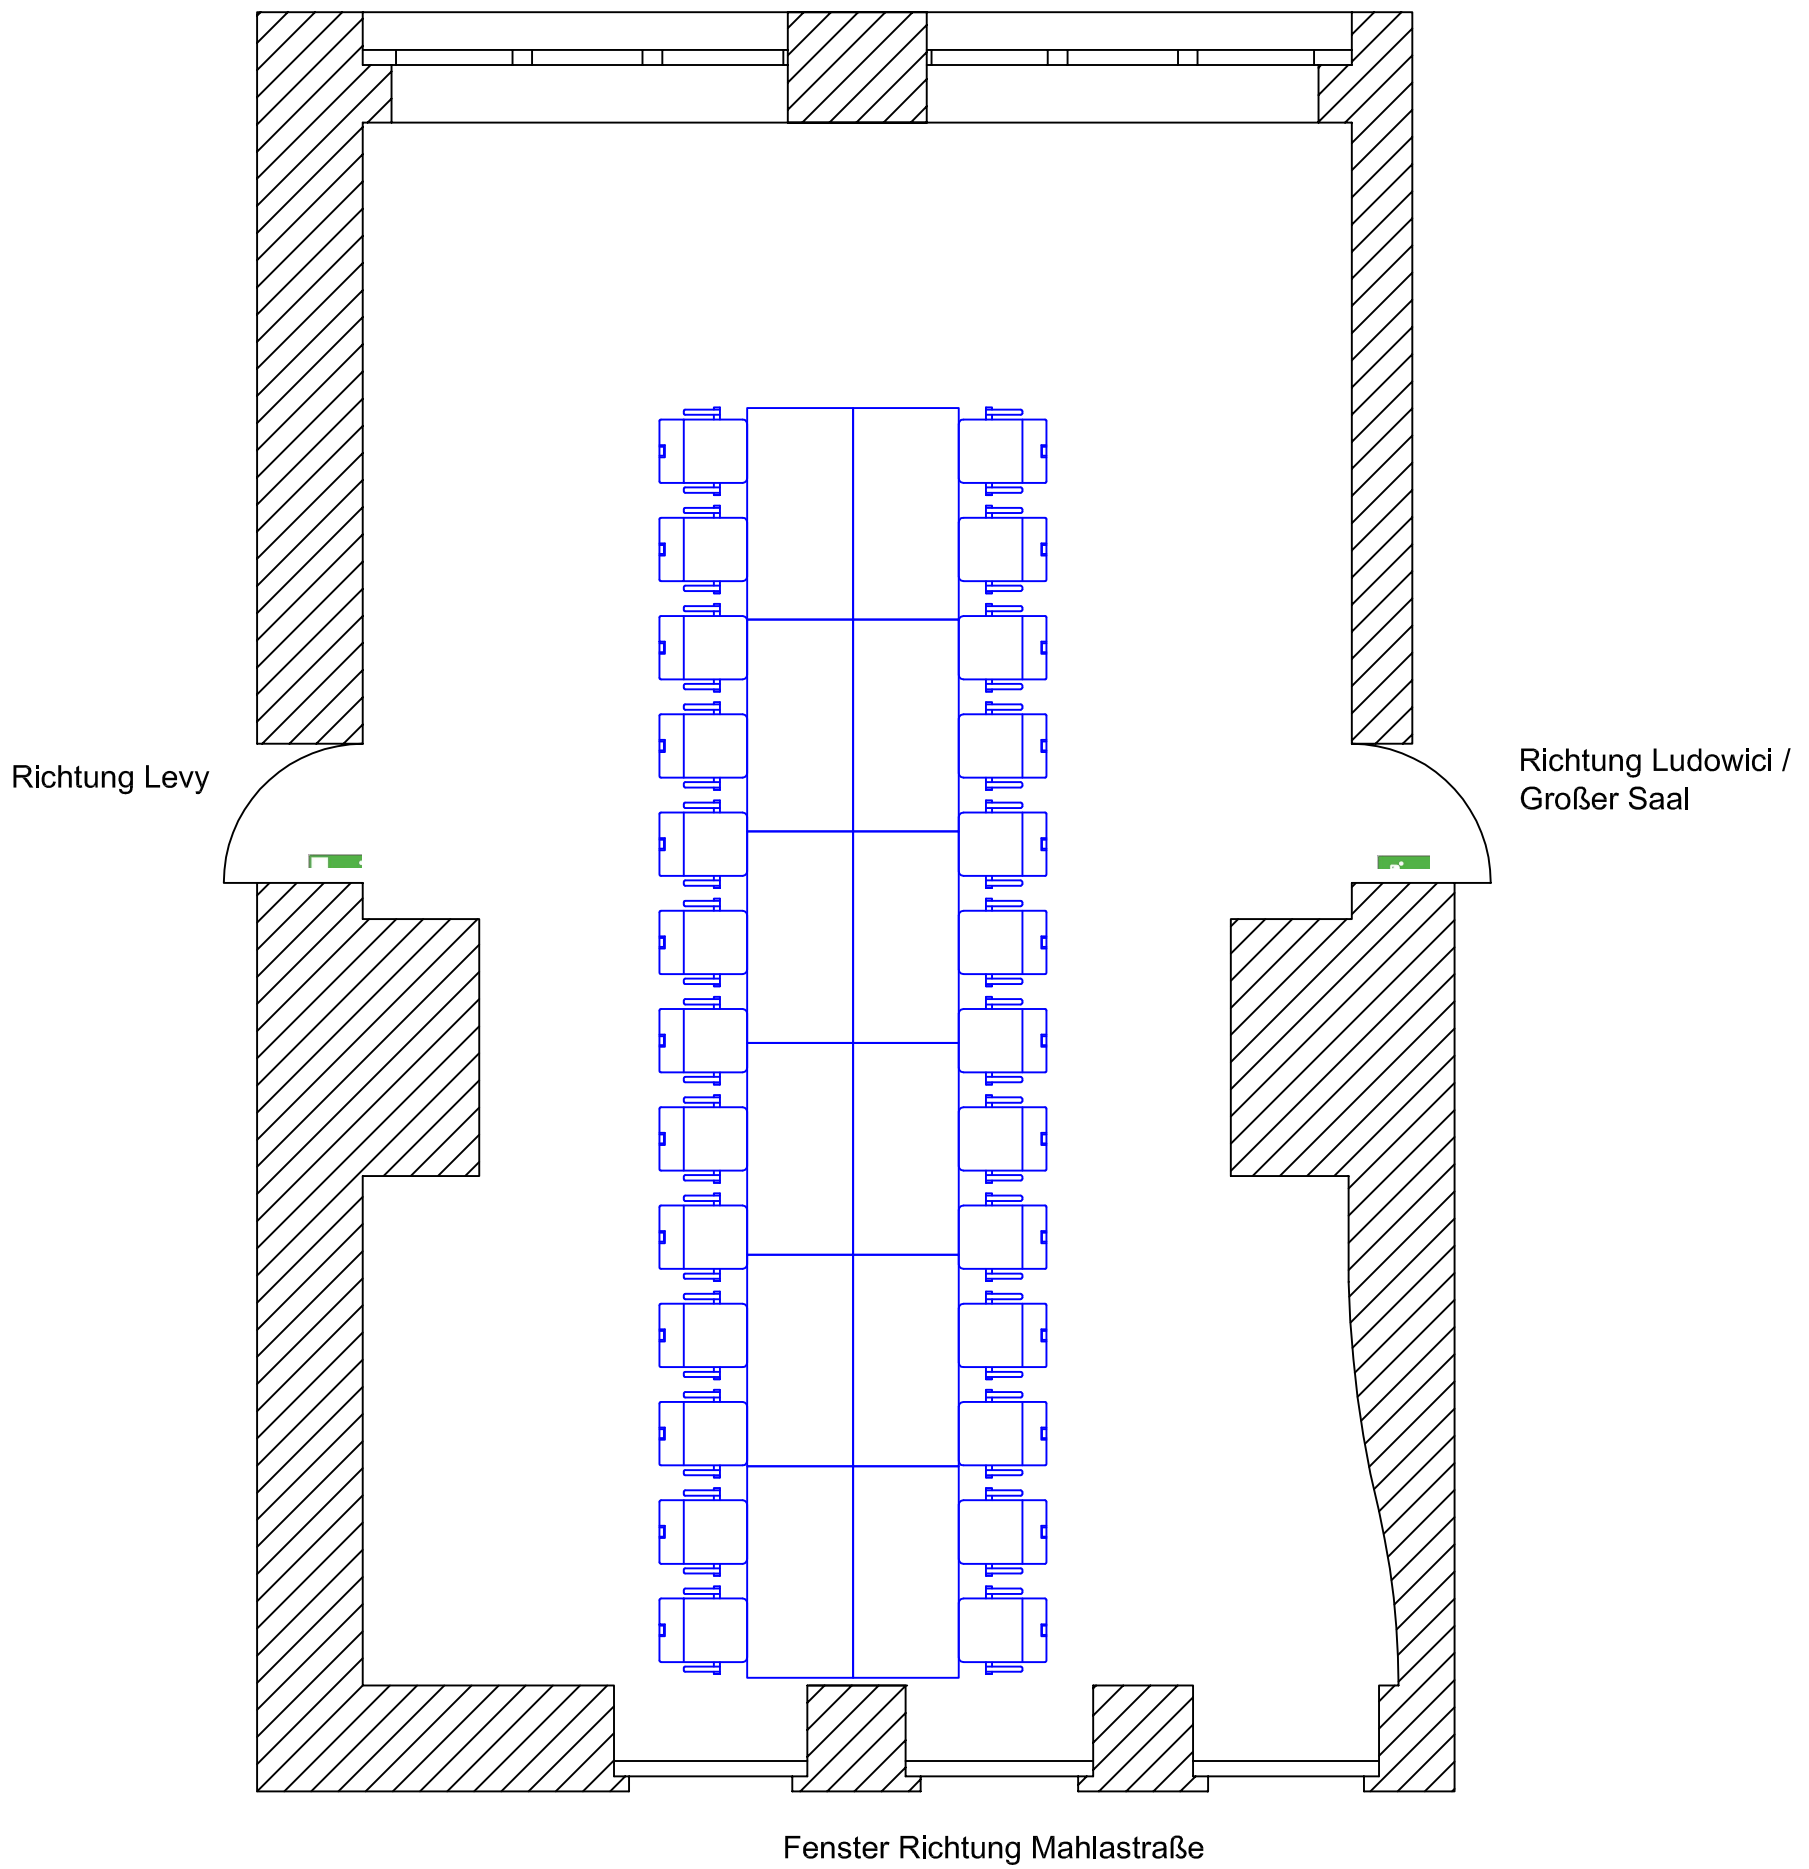

amtlicher Genehmigungsvermerk:

erstellt am / durch  
28.02.2013 / MW

Änderung

Revision  
1.0

### Jugendstil Festhalle Landau in der Pfalz

Maßstab: 1:50

1cm (Zeichnung)  
=  
50cm (Real)




**Goerke**  
**Blockbestuhlung 70er**  
**26 Personen**

Fenster Richtung Konzertgarten

Richtung Levy

Richtung Ludowici /  
Großer Saal

Fenster Richtung Mahlastraße

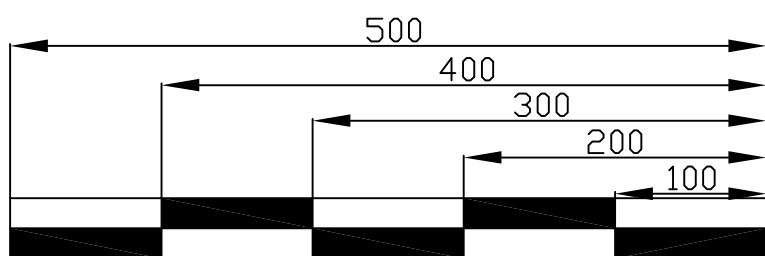

### Jugendstil Festhalle Landau in der Pfalz

Maßstab: 1:50

1cm (Zeichnung)  
=  
50cm (Real)





**Goerke**  
**U-Form Bestuhlung 70er**  
**26 Personen**

amtlicher Genehmigungsvermerk:

erstellt am / durch 28.02.2013 / JK	Änderung	Revision 1.0
--	----------	-----------------

Fenster Richtung Konzertgarten

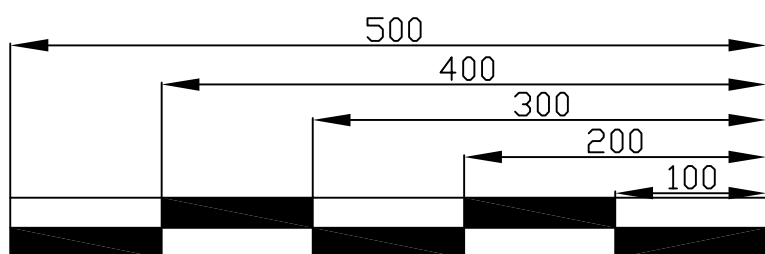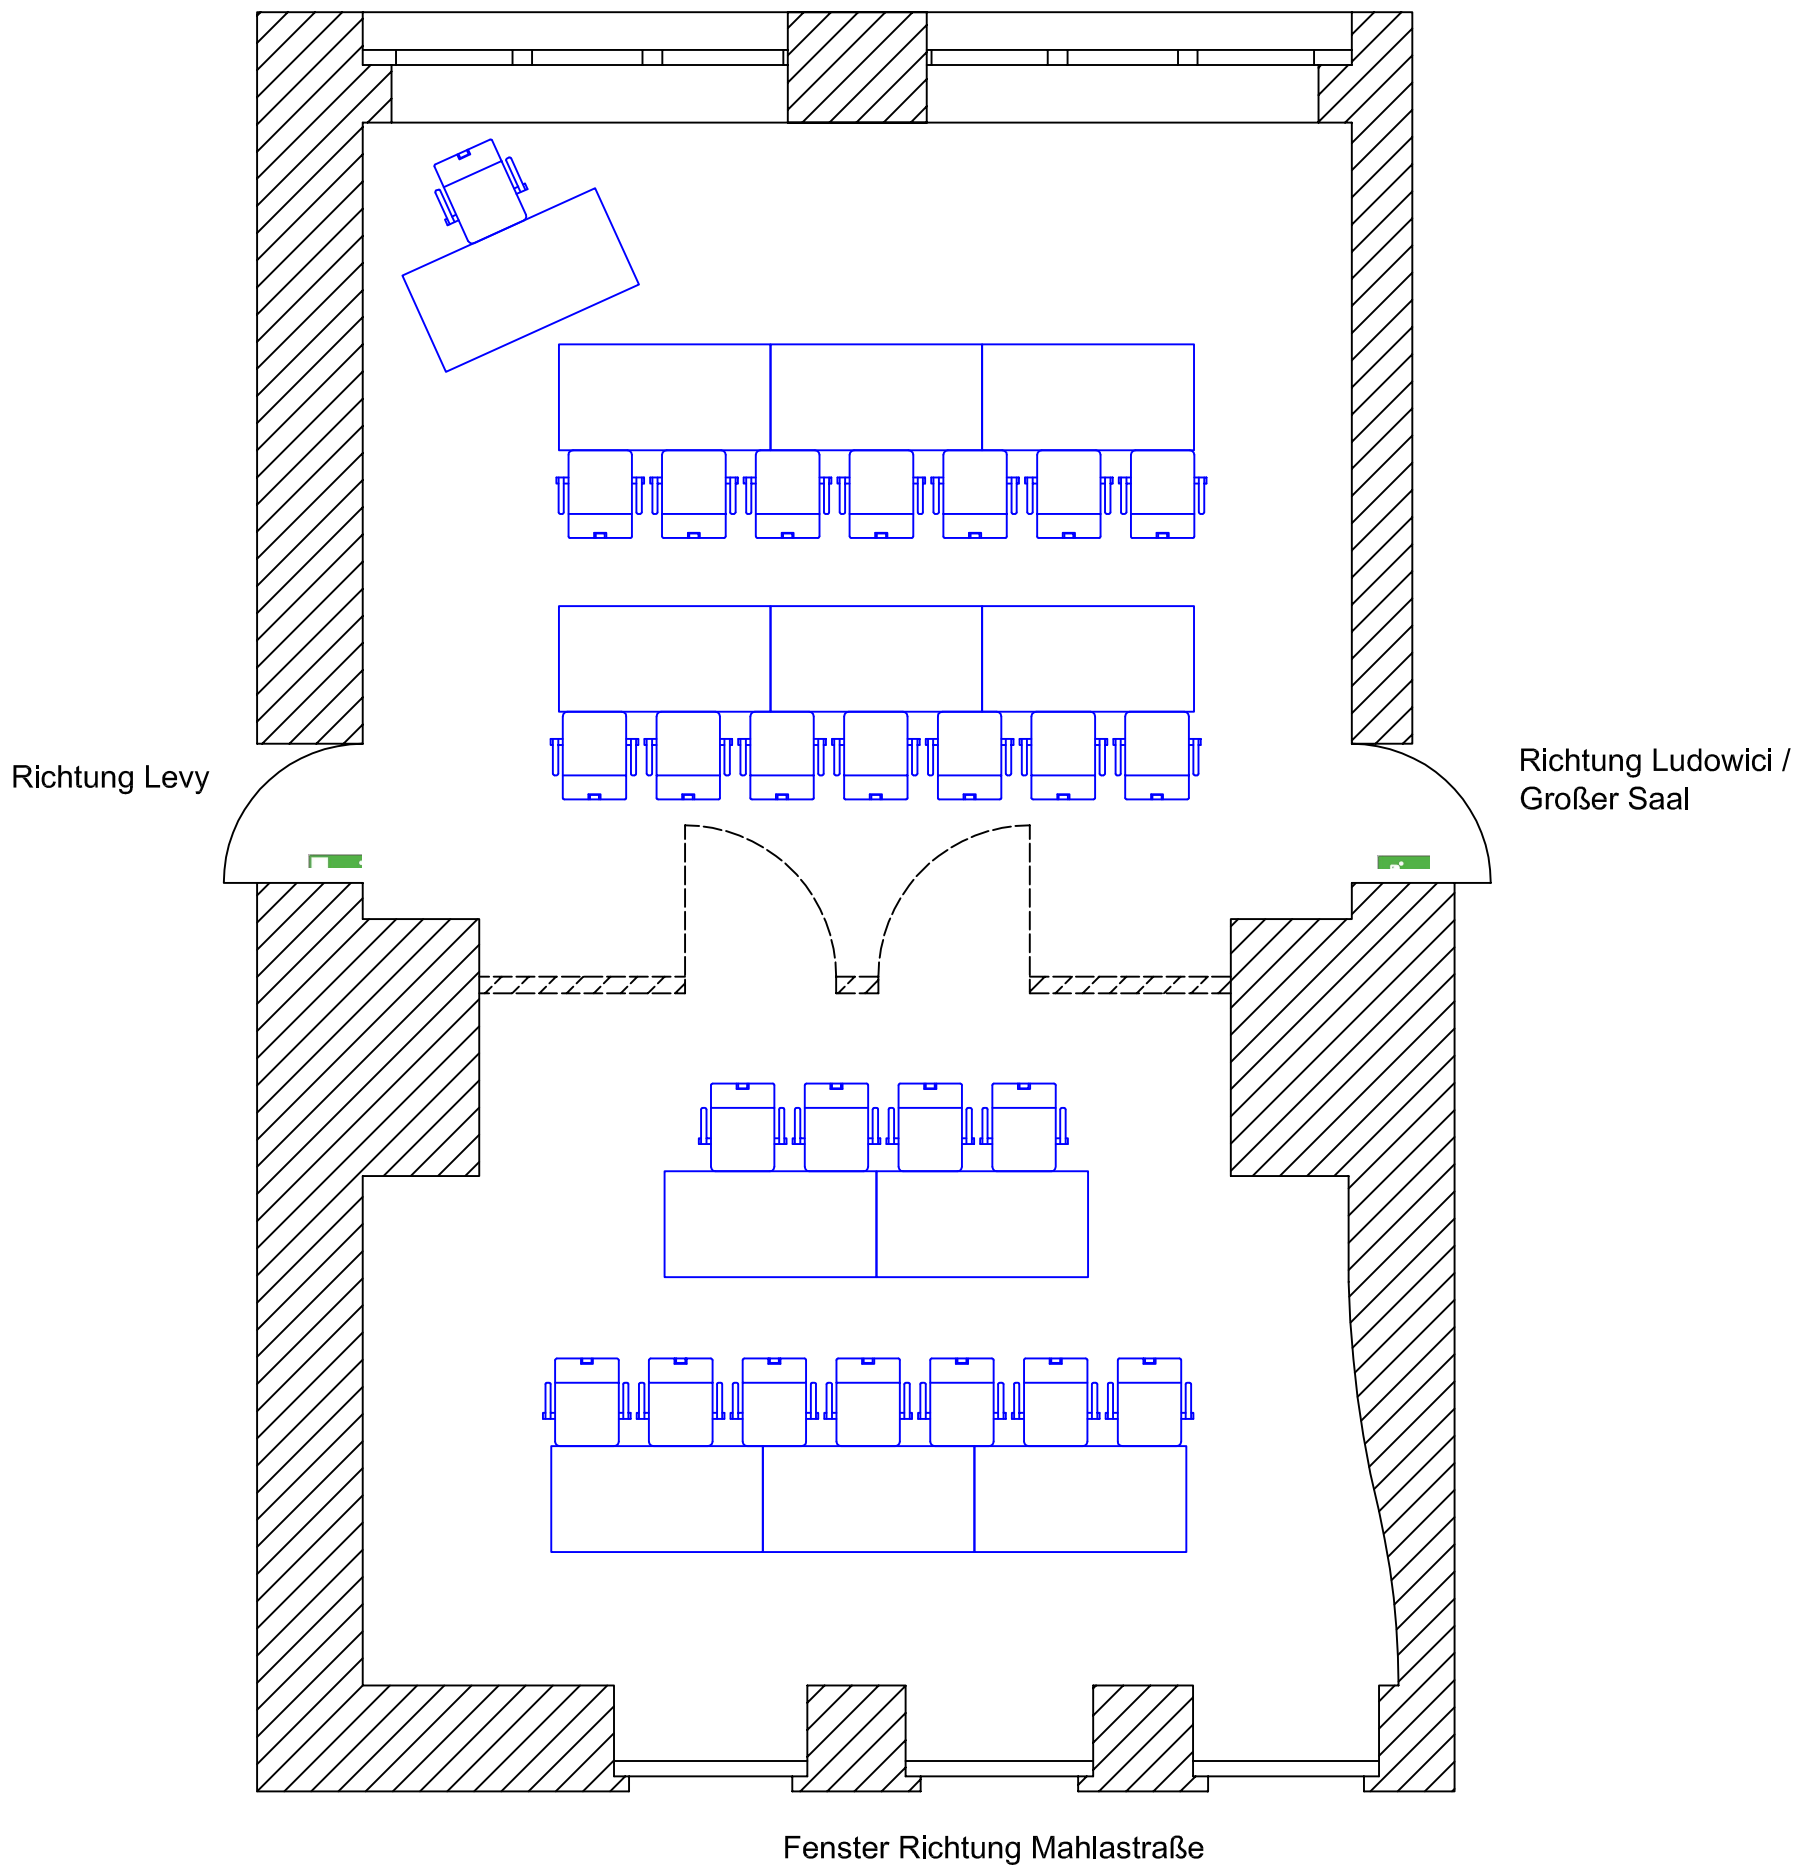

### Jugendstil Festhalle Landau in der Pfalz

Maßstab: 1:50 (bei DIN A3)

1cm (Zeichnung)

=

50cm (Real)



### Parlamentarische Bestuhlung 70er

Goerke A 14 Personen

Goerke B 11 Personen

erstellt am / durch  
23.03.2013 / JK


Änderung:

Revision  
1.0

amtlicher Genehmigungsvermerk:

Alle Maße sind in cm angegeben.

Fenster Richtung Konzertgarten

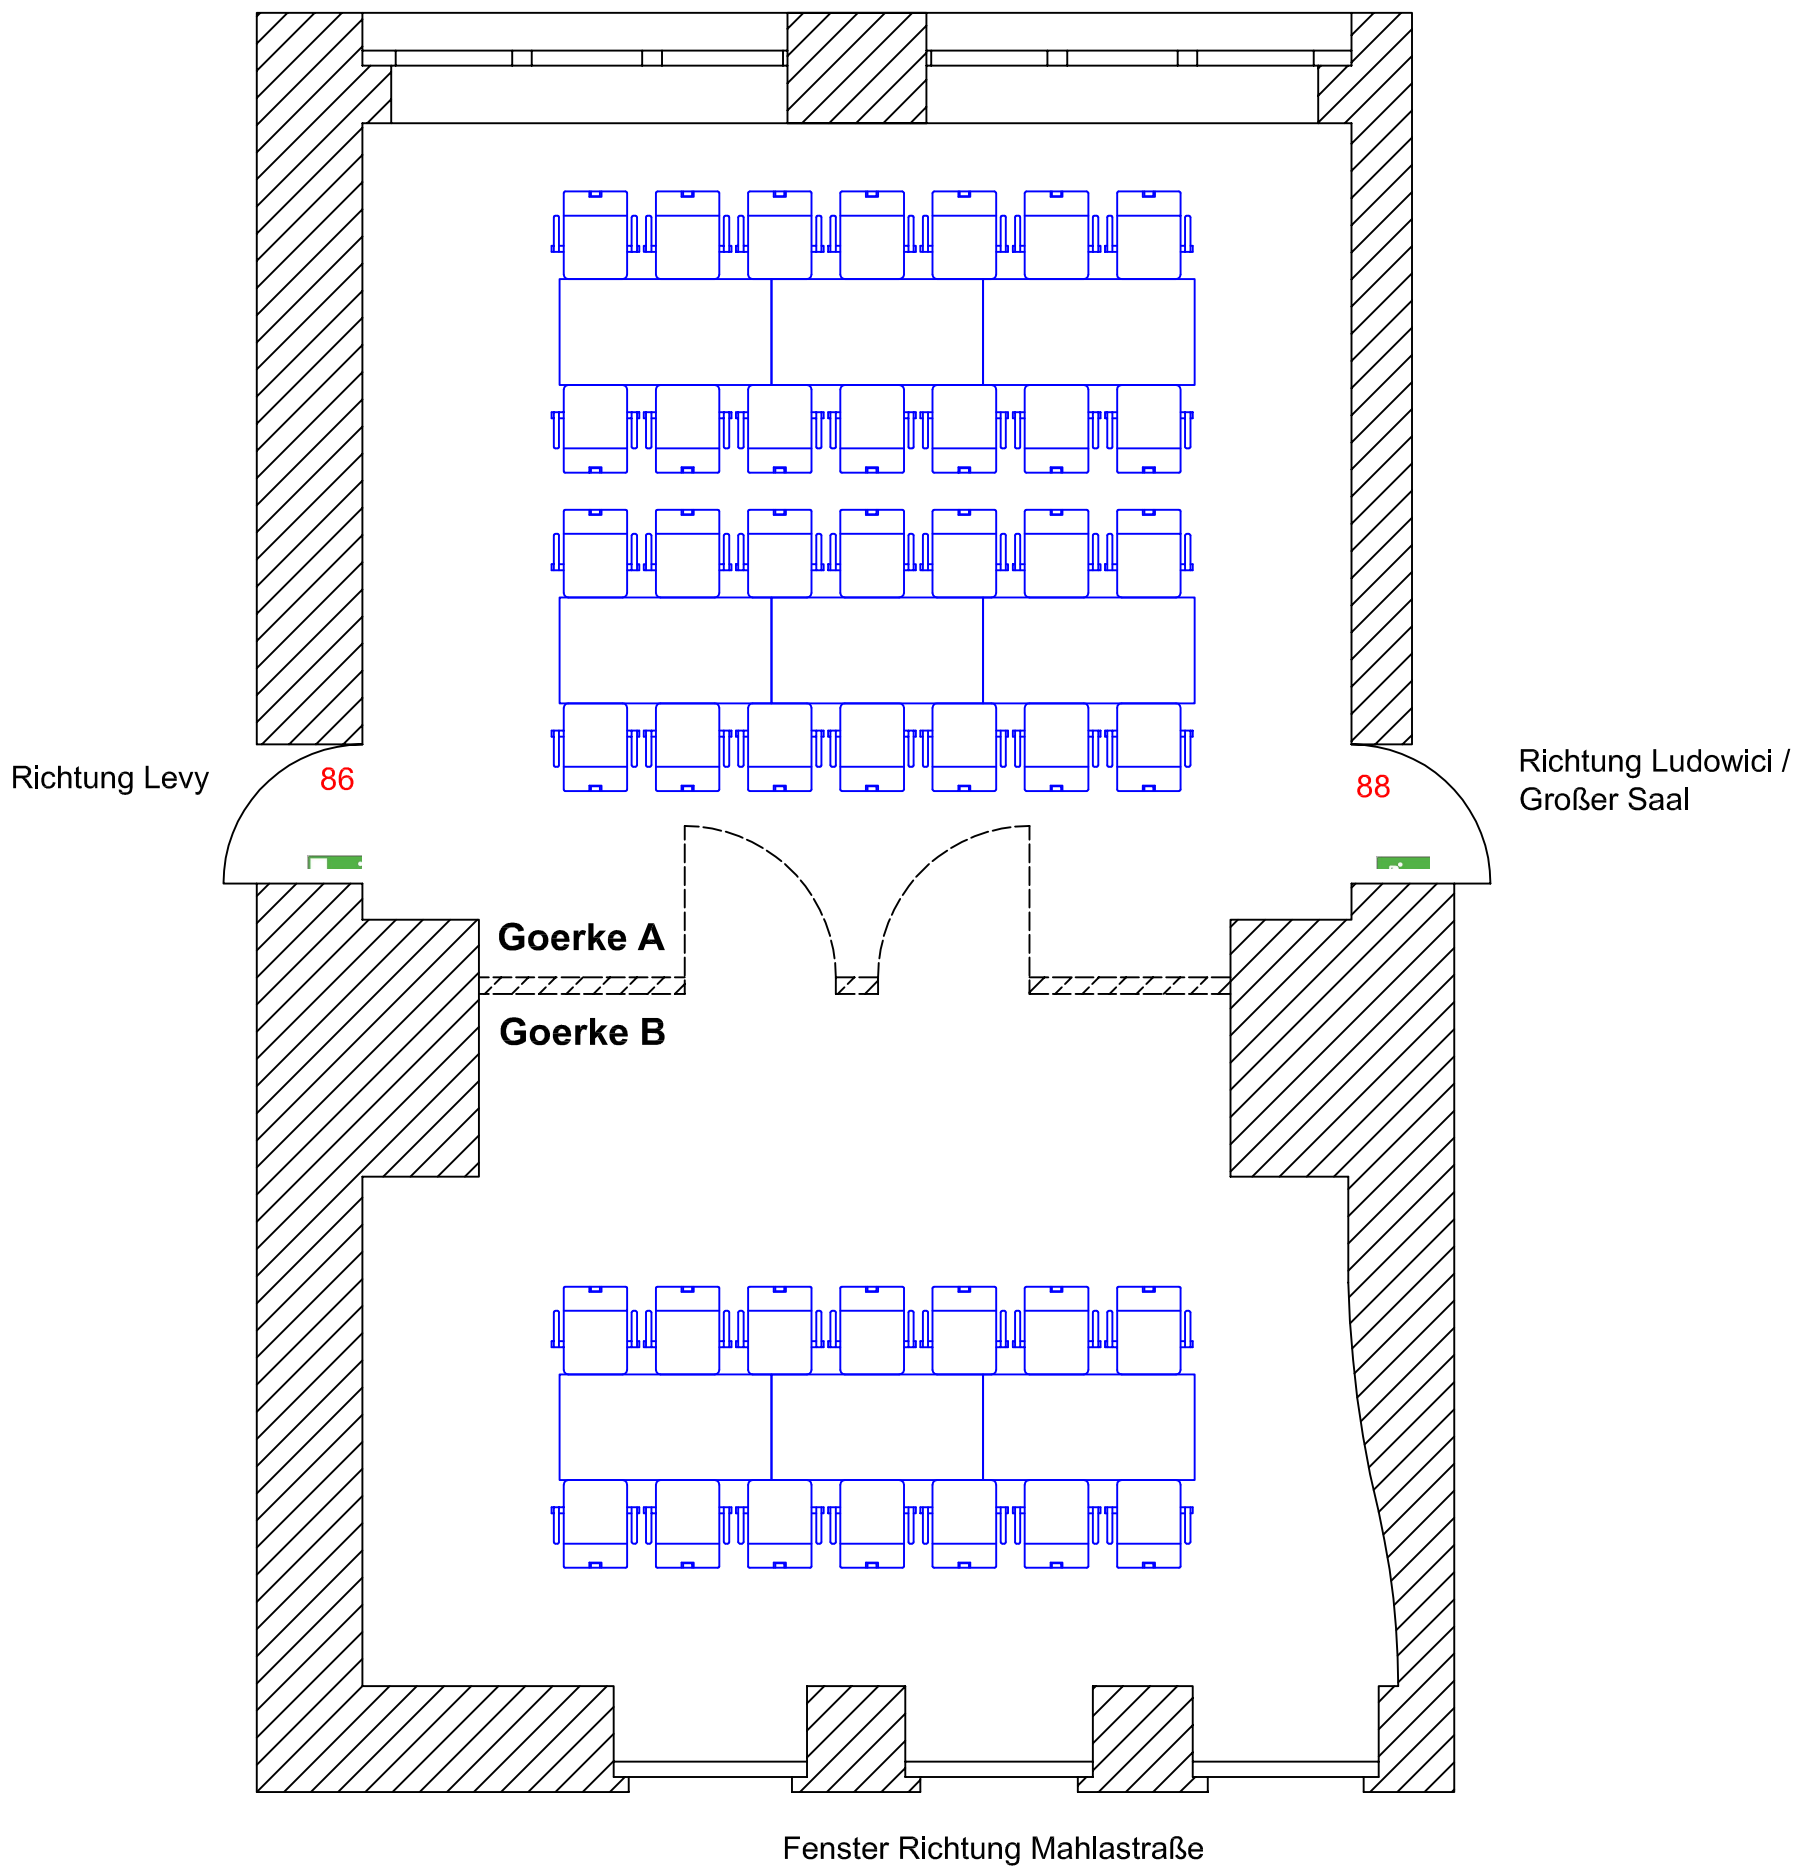

### Jugendstil Festhalle Landau in der Pfalz

Maßstab: 1:50

1cm (Zeichnung)  
=  
50cm (Real)



**Bankettbestuhlung 70er**  
**Goerke A = 28 Personen**  
**Goerke B = 14 Personen**

erstellt am / durch  
10.01.2013 / JK


Änderung

Revision  
1.0

amtlicher Genehmigungsvermerk:

Alle Maße sind in cm angegeben.

Fenster Richtung Konzertgarten

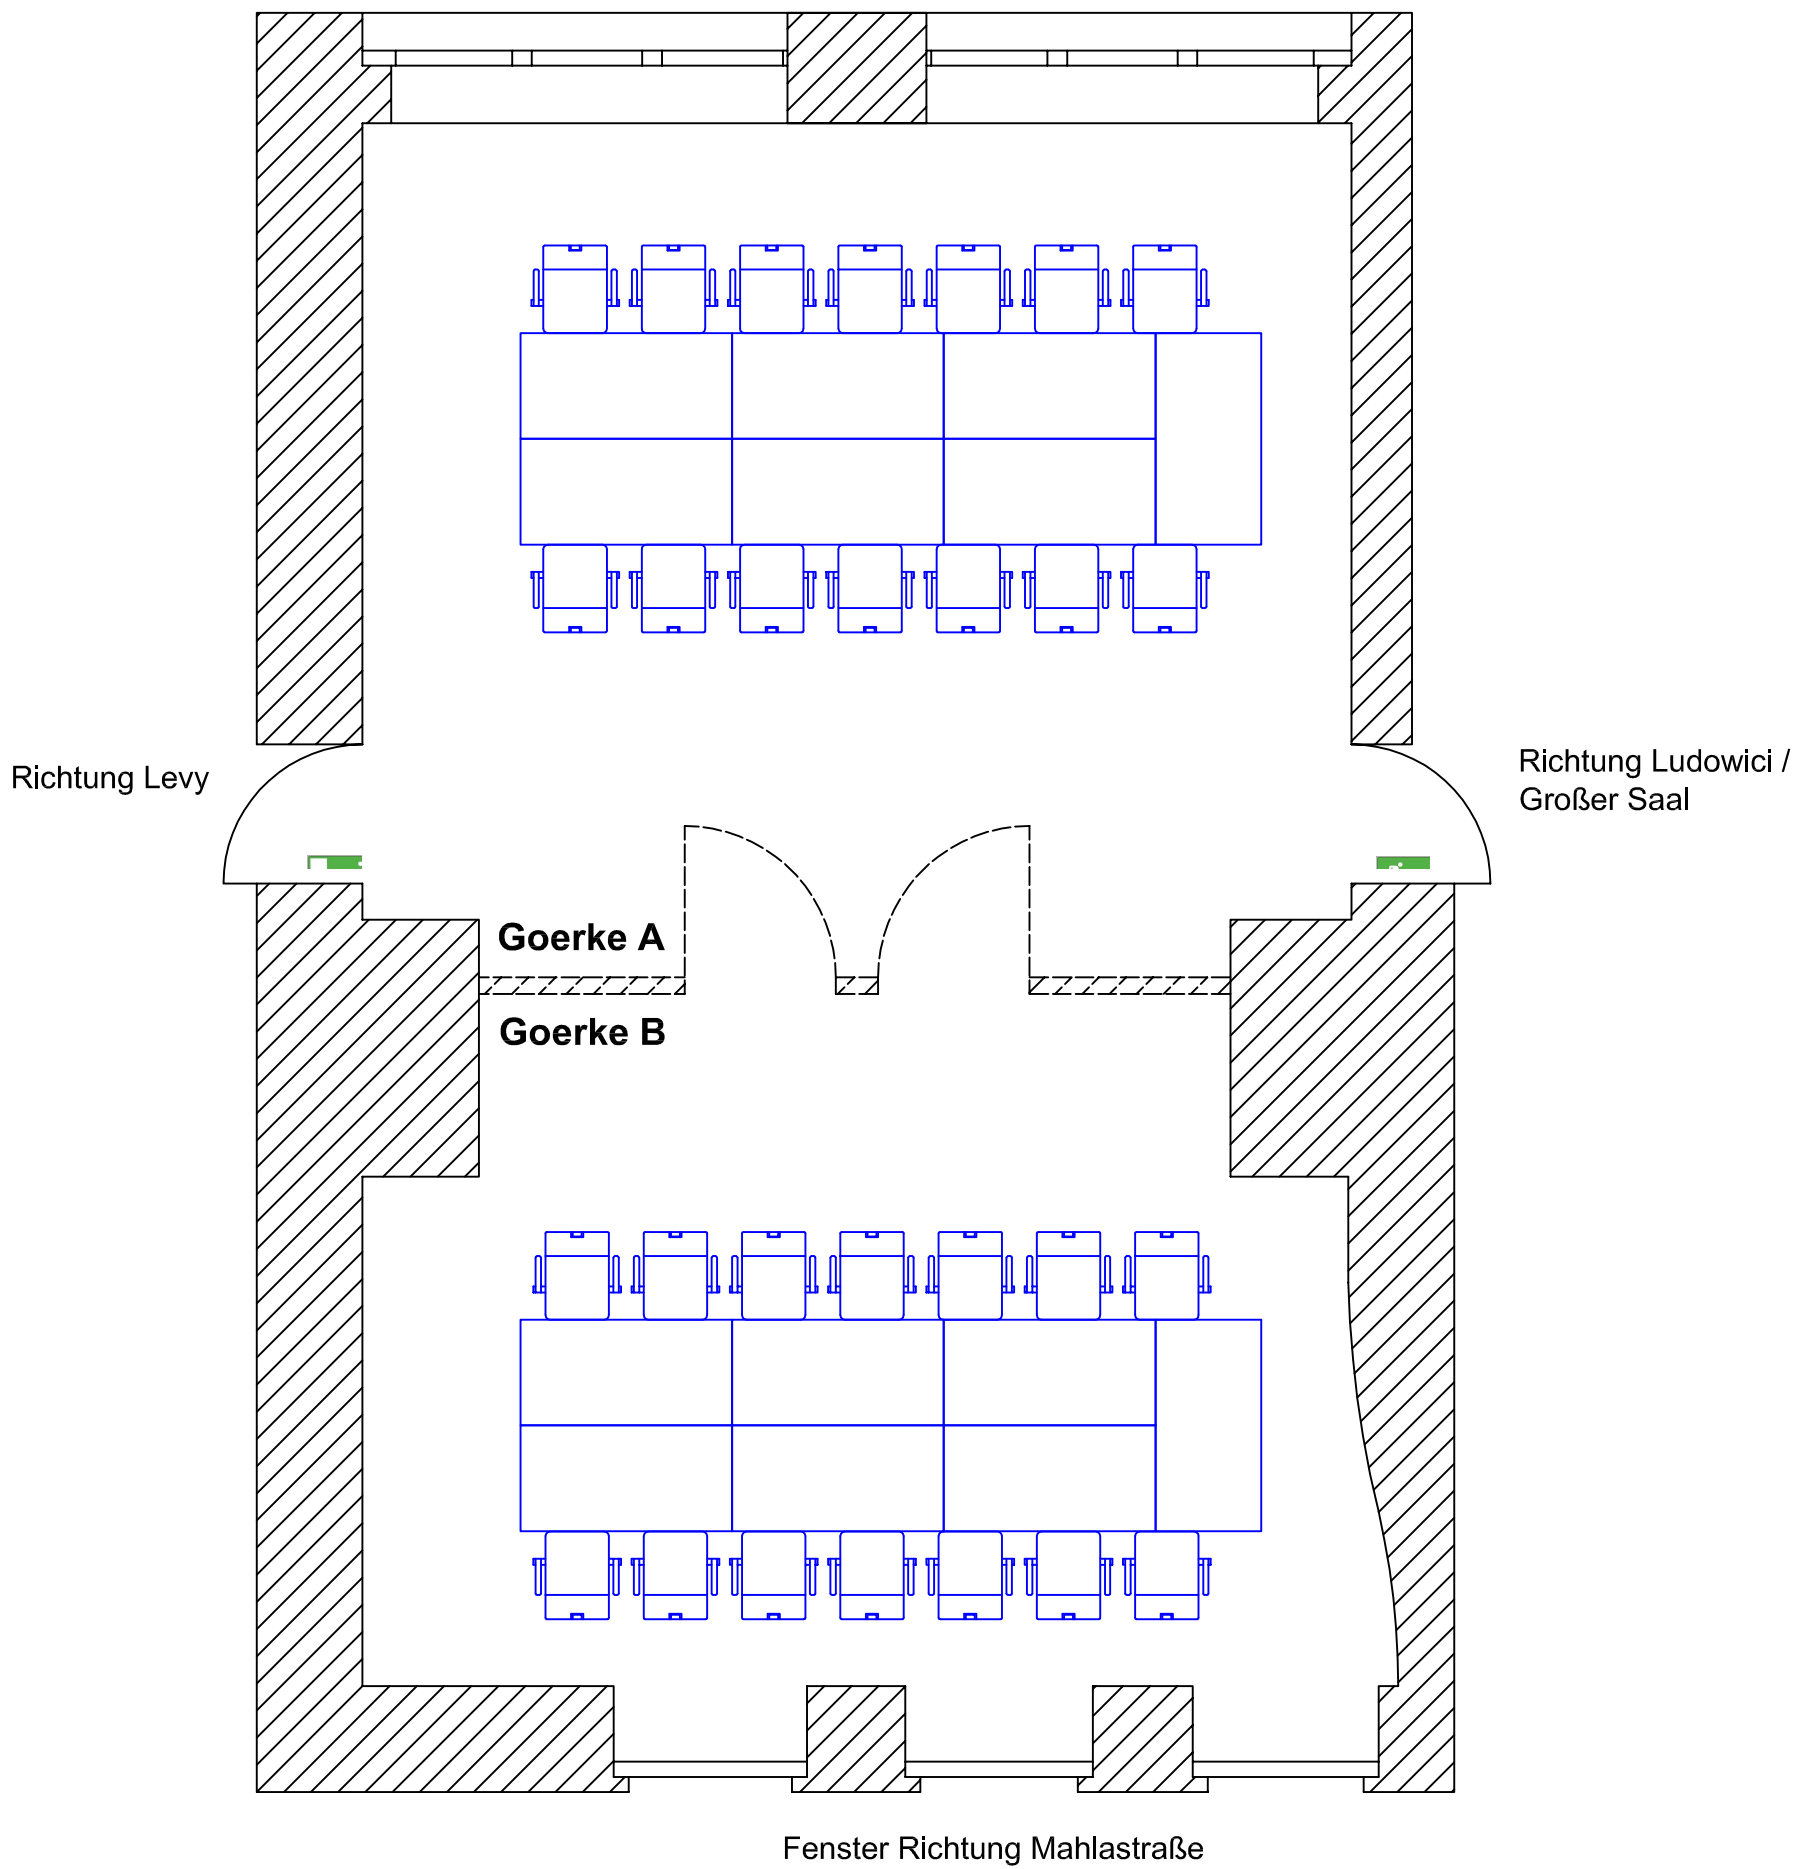

### Jugendstil Festhalle Landau in der Pfalz

Maßstab: 1:50

1cm (Zeichnung)  
=  
50cm (Real)



**Blockbestuhlung 70er**  
**Goerke A = 14 Personen**  
**Goerke B = 14 Personen**

erstellt am / durch  
28.02.2013 / JK

Änderung

Revision  
1.0

amtlicher Genehmigungsvermerk:

Alle Maße sind in cm angegeben.




Fenster Richtung Konzertgarten

Richtung Levy

Richtung Ludowici /  
Großer Saal

Fenster Richtung Mahlastraße

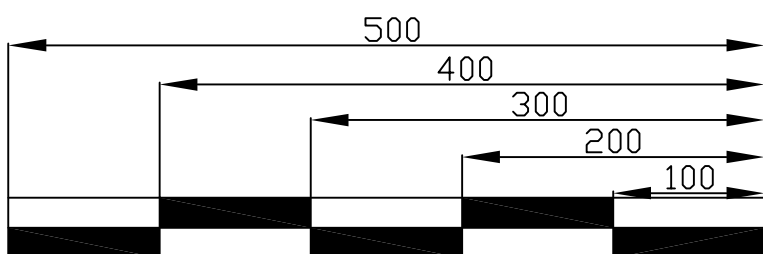

### Jugendstil Festhalle Landau in der Pfalz

Maßstab: 1:50 (bei DIN A3)

1cm (Zeichnung)

=

50cm (Real)



amtlicher Genehmigungsvermerk:

**U-Form 70er**  
**Goerke A 12 Personen**  
**Goerke B 8 Personen**



Alle Maße sind in cm angegeben.

erstellt am / durch  
23.03.2013 / JK

Änderung

Revision  
1.0

Fenster Richtung Konzertgarten

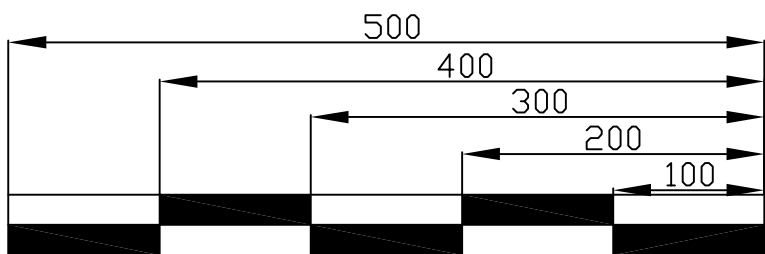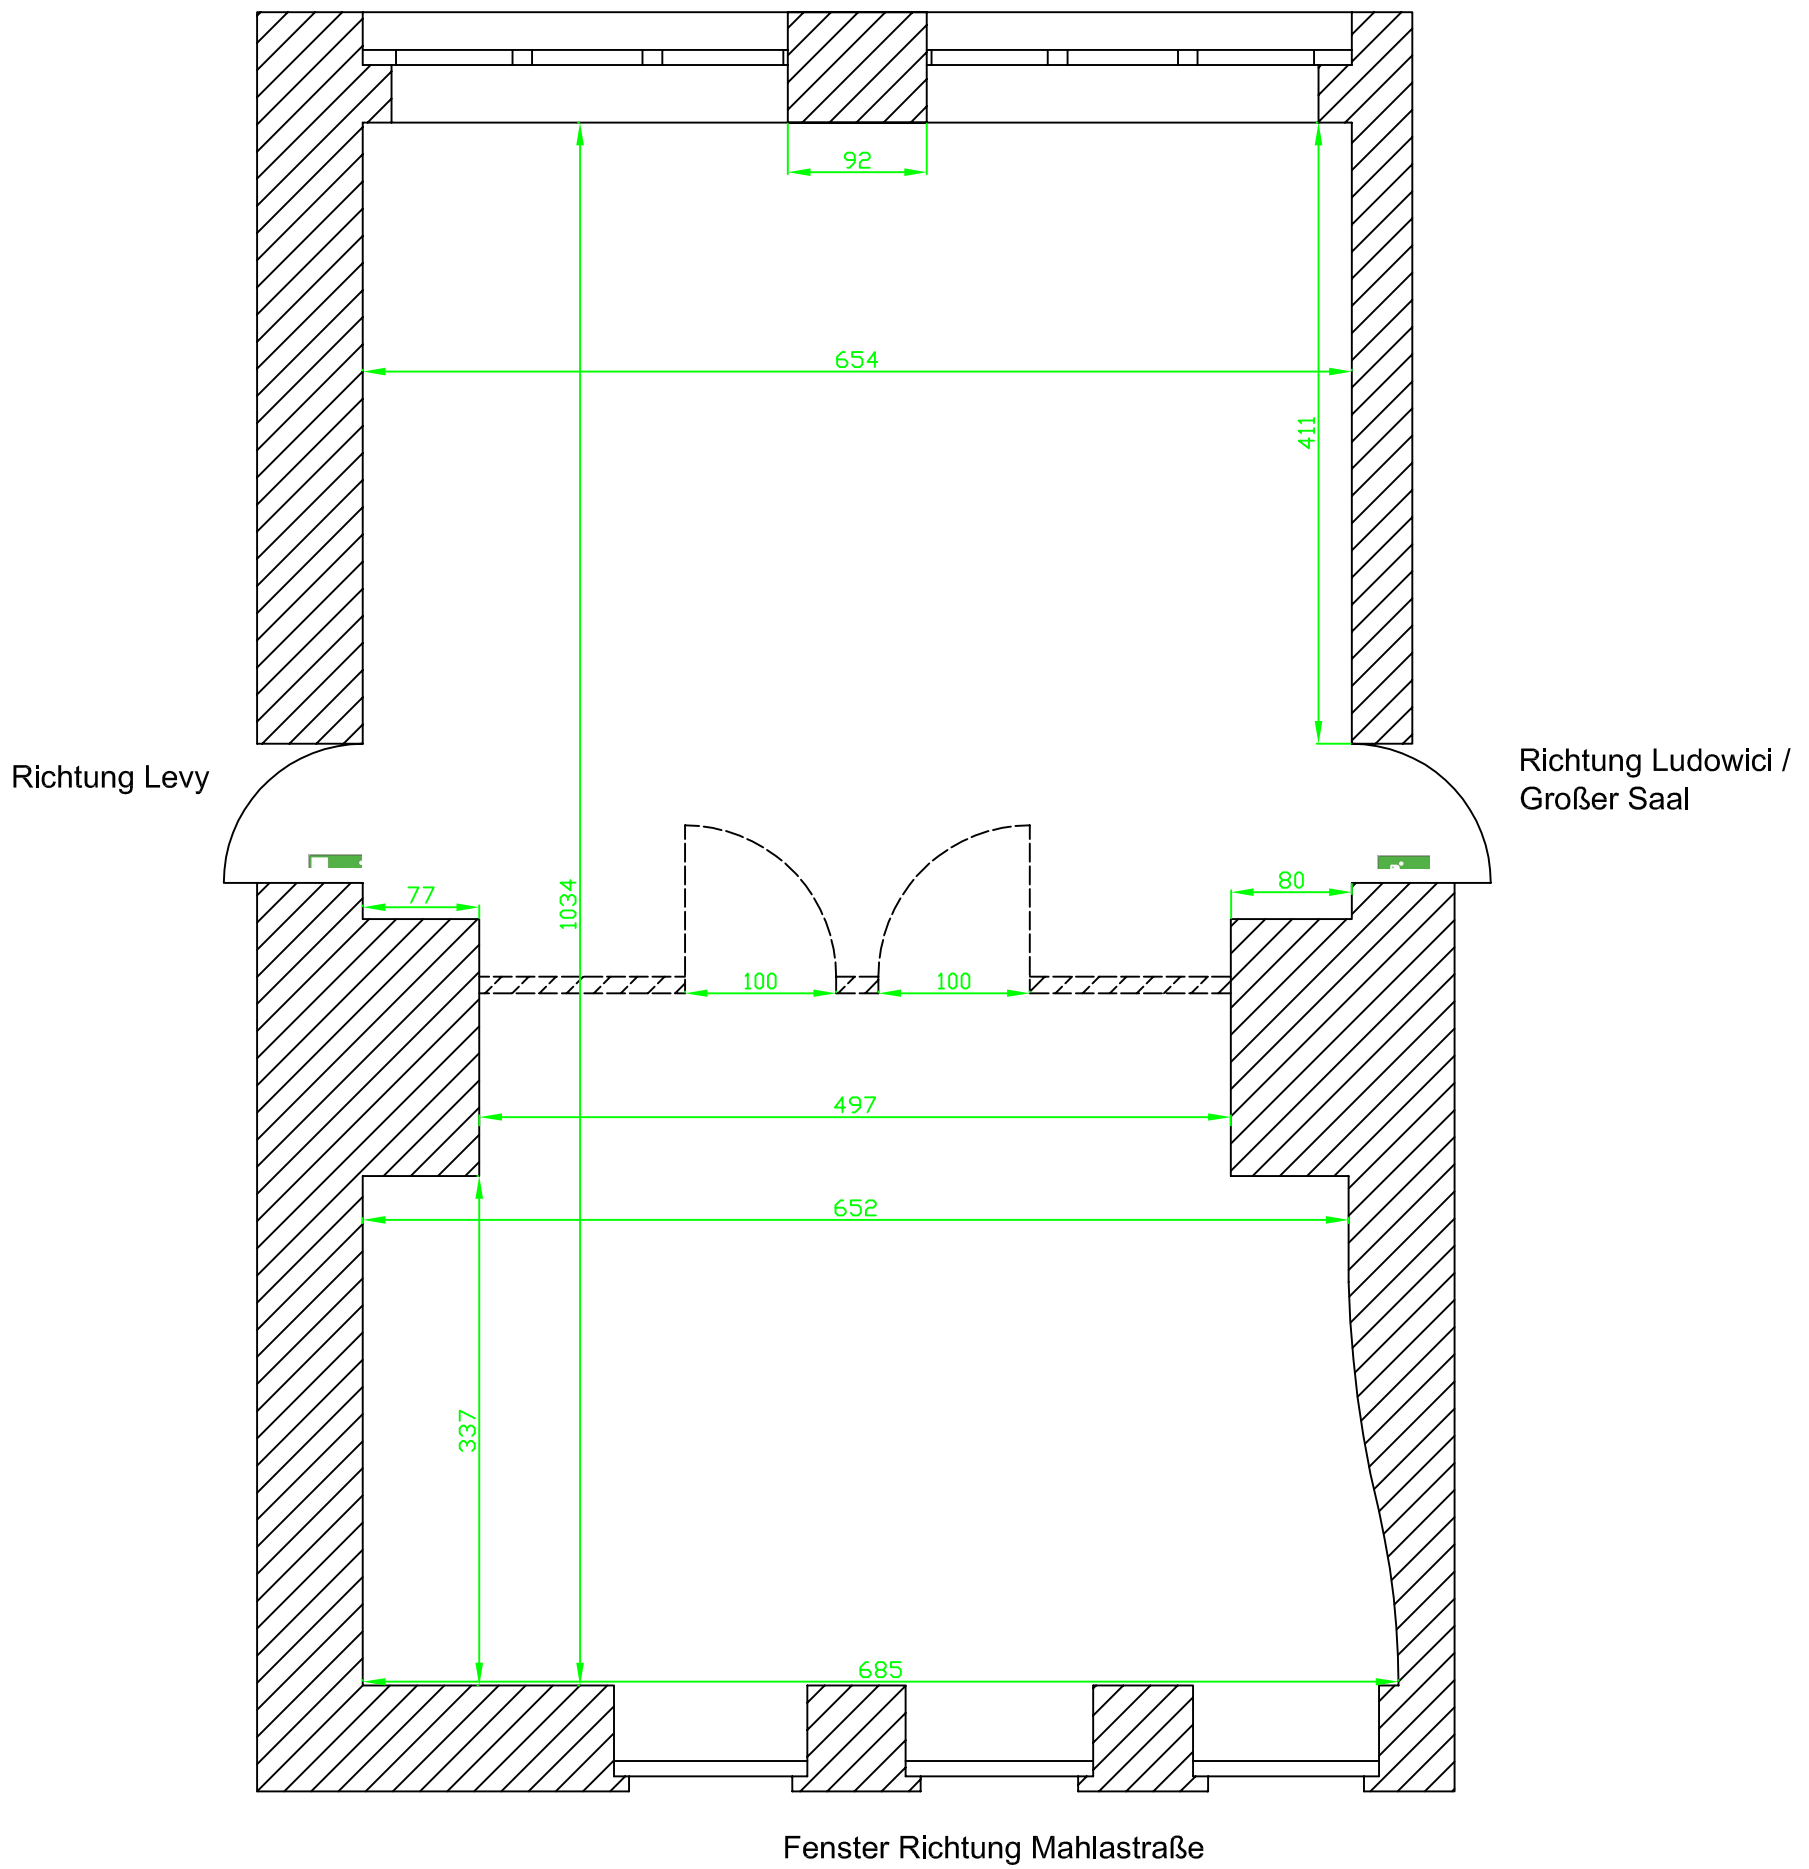

**Jugendstil Festhalle Landau in der Pfalz**

Maßstab: 1:50 (bei DIN A3)

1cm (Zeichnung)  
= 50cm (Real)



amtlicher Genehmigungsvermerk:

**Goerke bemasst**

Alle Maße sind in cm angegeben.

erstellt am / durch  
06.11.2007 / JK

Änderung

Revision  
1.0