
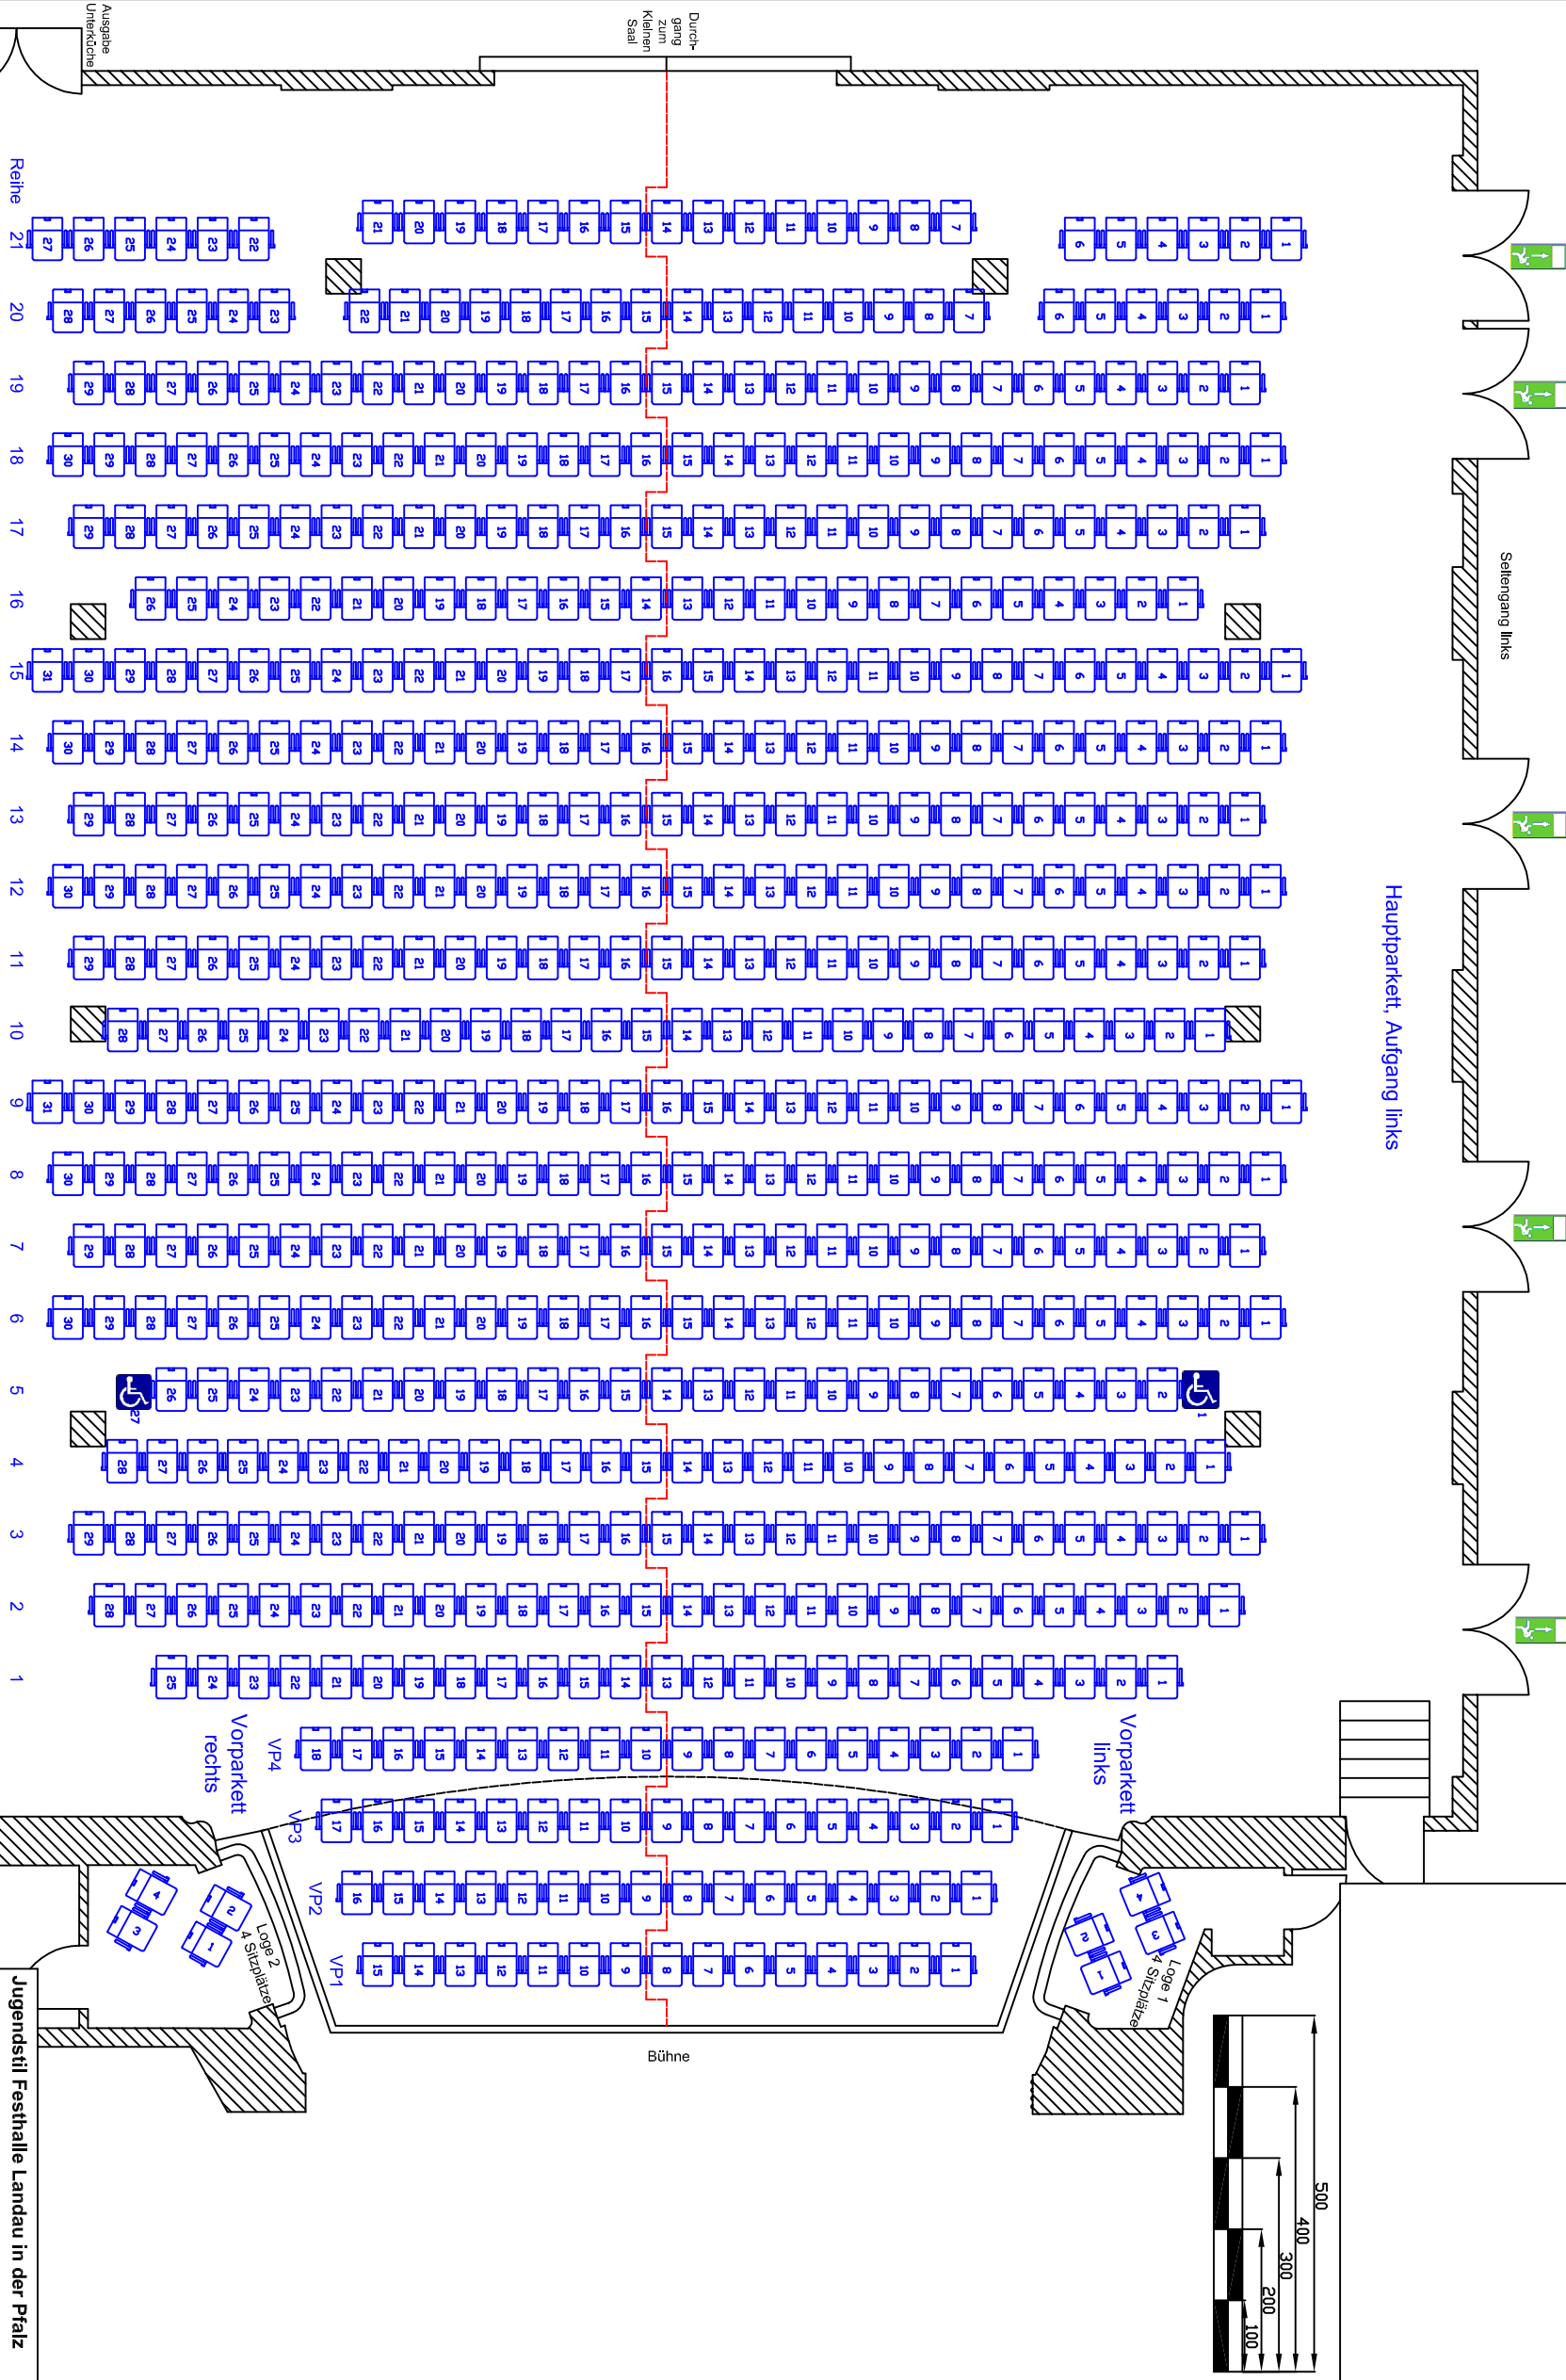


amtlicher Genehmigungsvermerk:

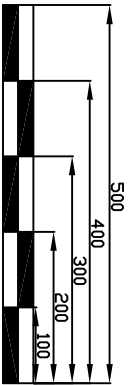



Maßstab: 1:100 (bei DIN A3)  
1cm (Zeichnung)  
= 100cm (Real)

Großer Saal  
Reihenbestuhlung maximal (+ 8 in Logen)

erstellt am / durch 26.01.2011 / JK  
zuletzt geändert am / durch 25.05.2011 / JK  
Revision 1.1

Alle Maße sind in cm angegeben.

amtlicher Genehmigungsskizze

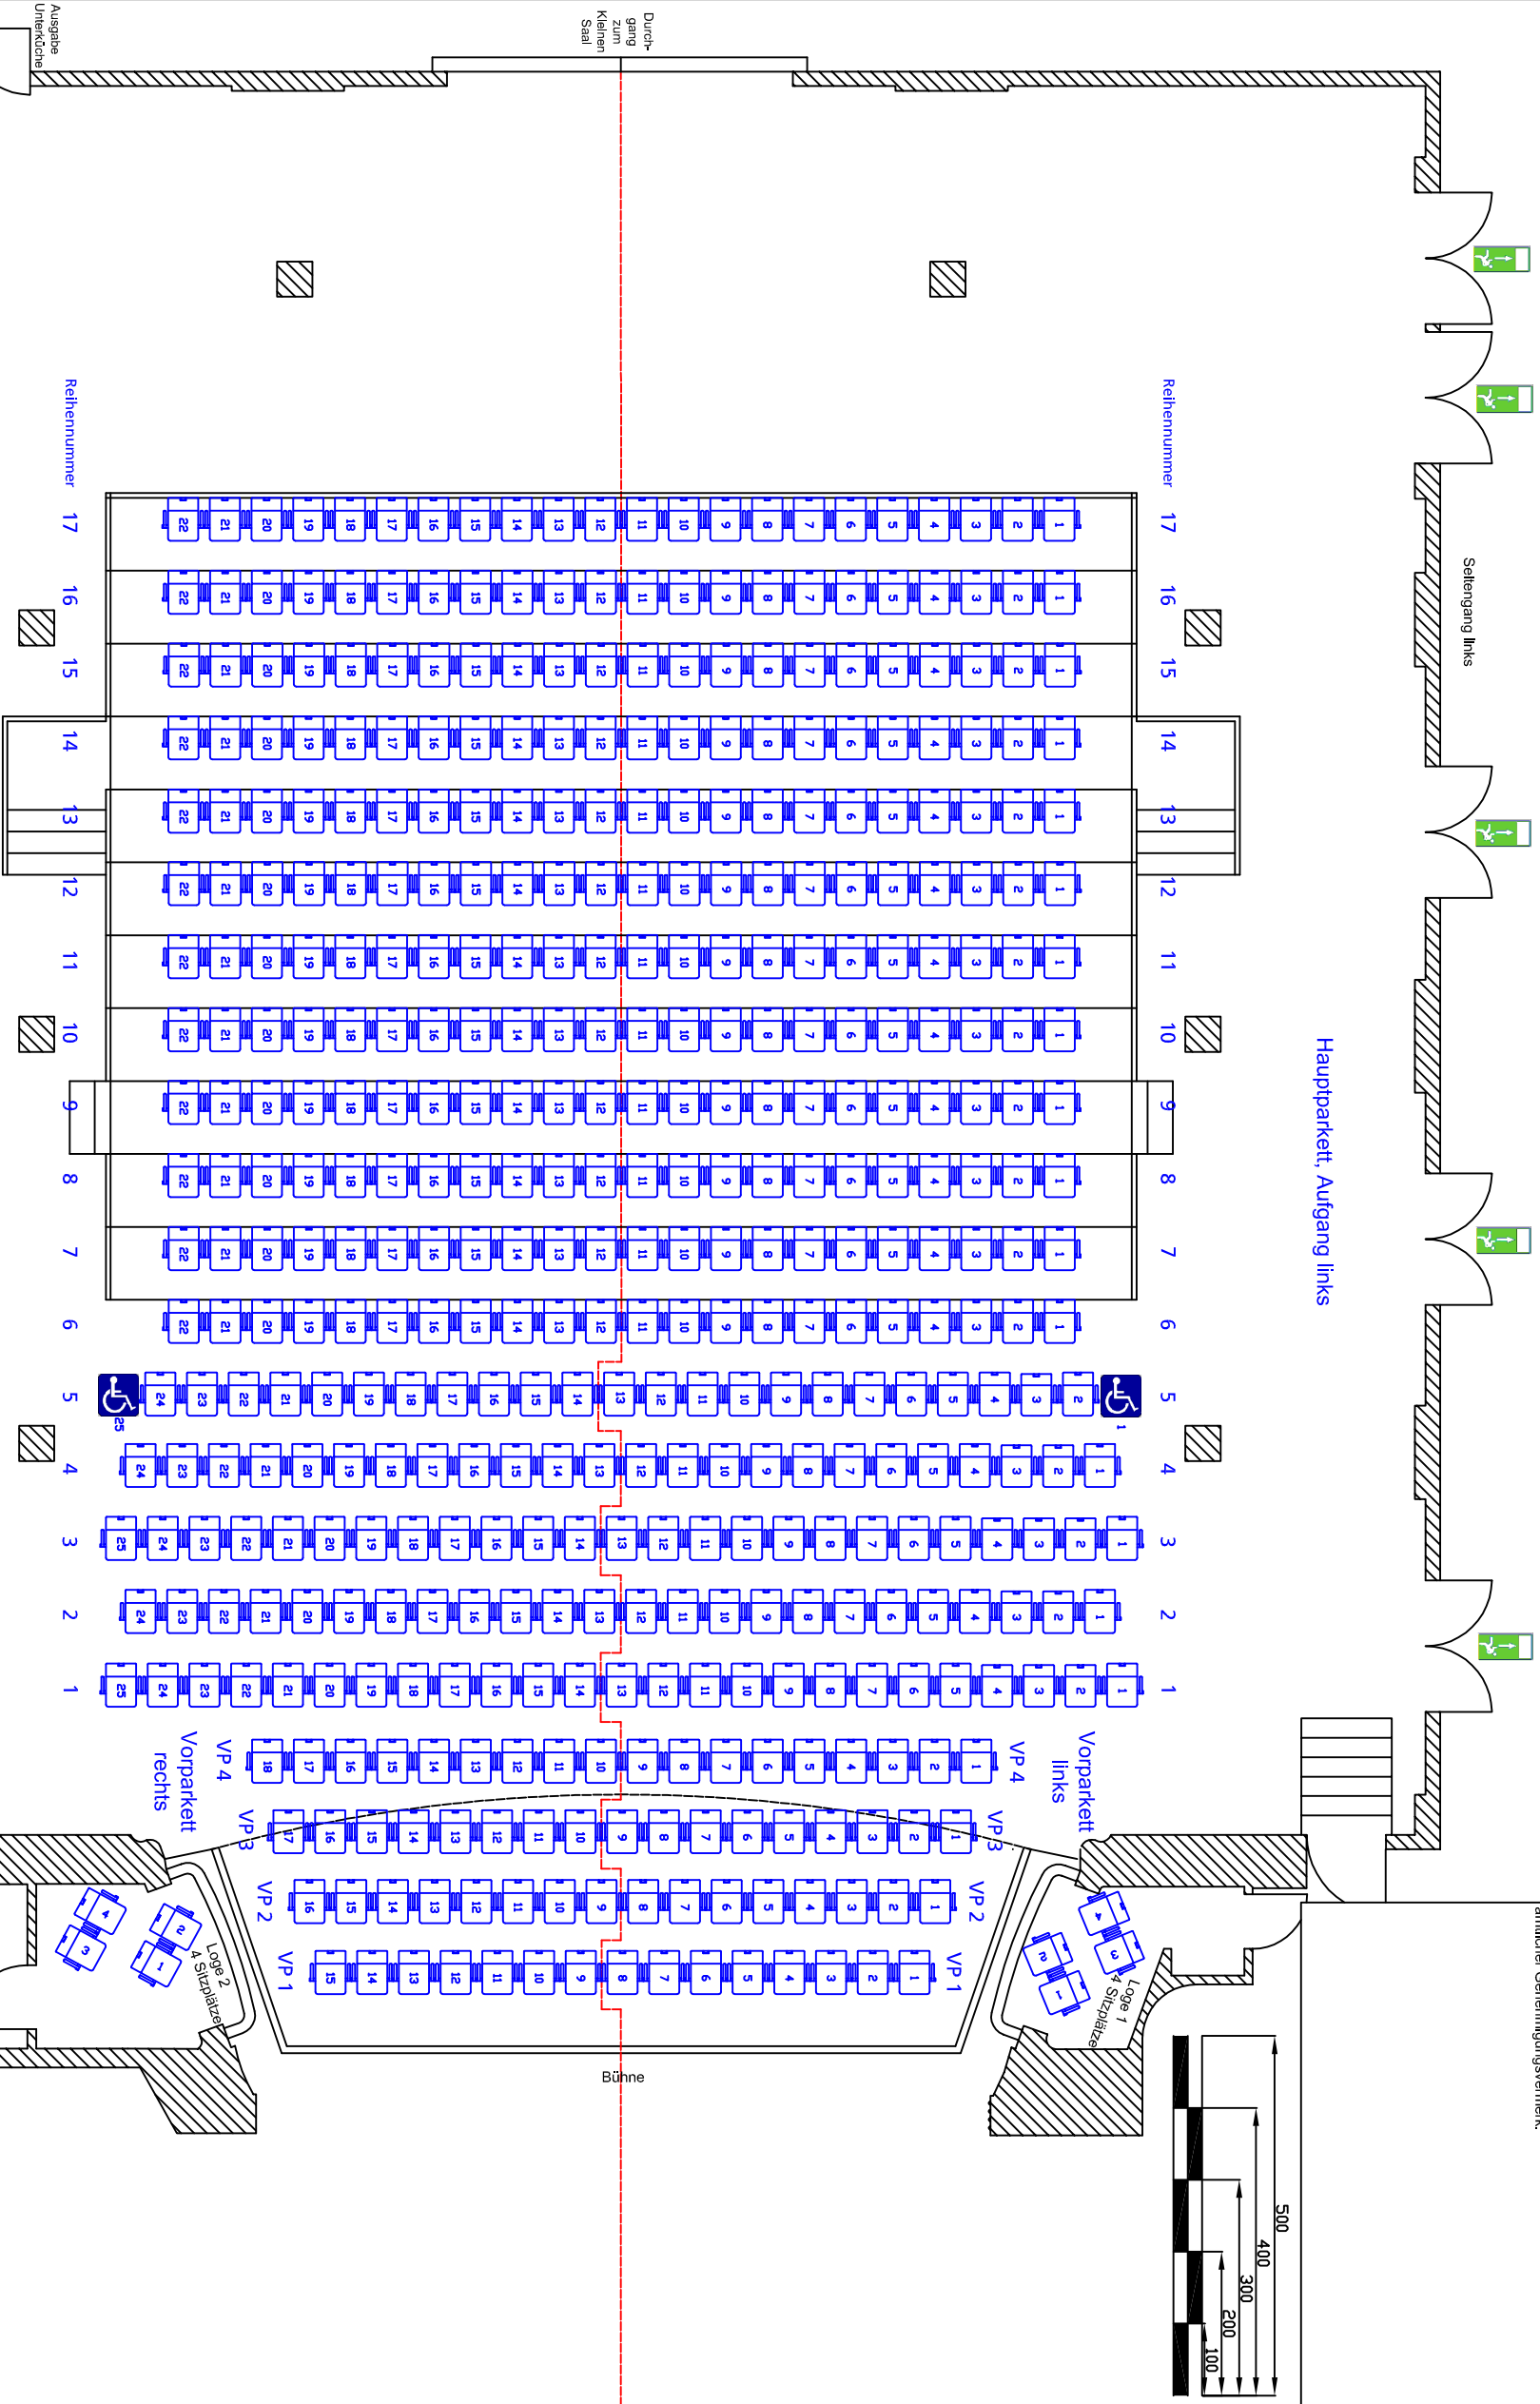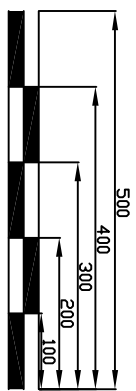


**Jugendstil Festhalle Landau in der Pfalz**


Maßstab: 1:100 (bei DIN A3)

1cm (Zeichnung)  
= 100cm (Real)

|                          |                 |                             |                 |
|--------------------------|-----------------|-----------------------------|-----------------|
| Großer Saal              |                 | 453 Personen                |                 |
| Reihenbestuhlung mit     |                 | (+ 8 in Loge)               |                 |
| Hubpodium und Vorparkett |                 |                             |                 |
| erstellt am / durch      | 28.03.2011 / JK | zuletzt geändert am / durch | 25.05.2011 / JK |
| Revision                 |                 | 1, 1                        |                 |

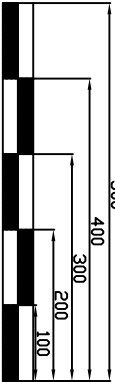

Sichbehinderte Plätze sind in der  
Lehne grau hinterlegt.

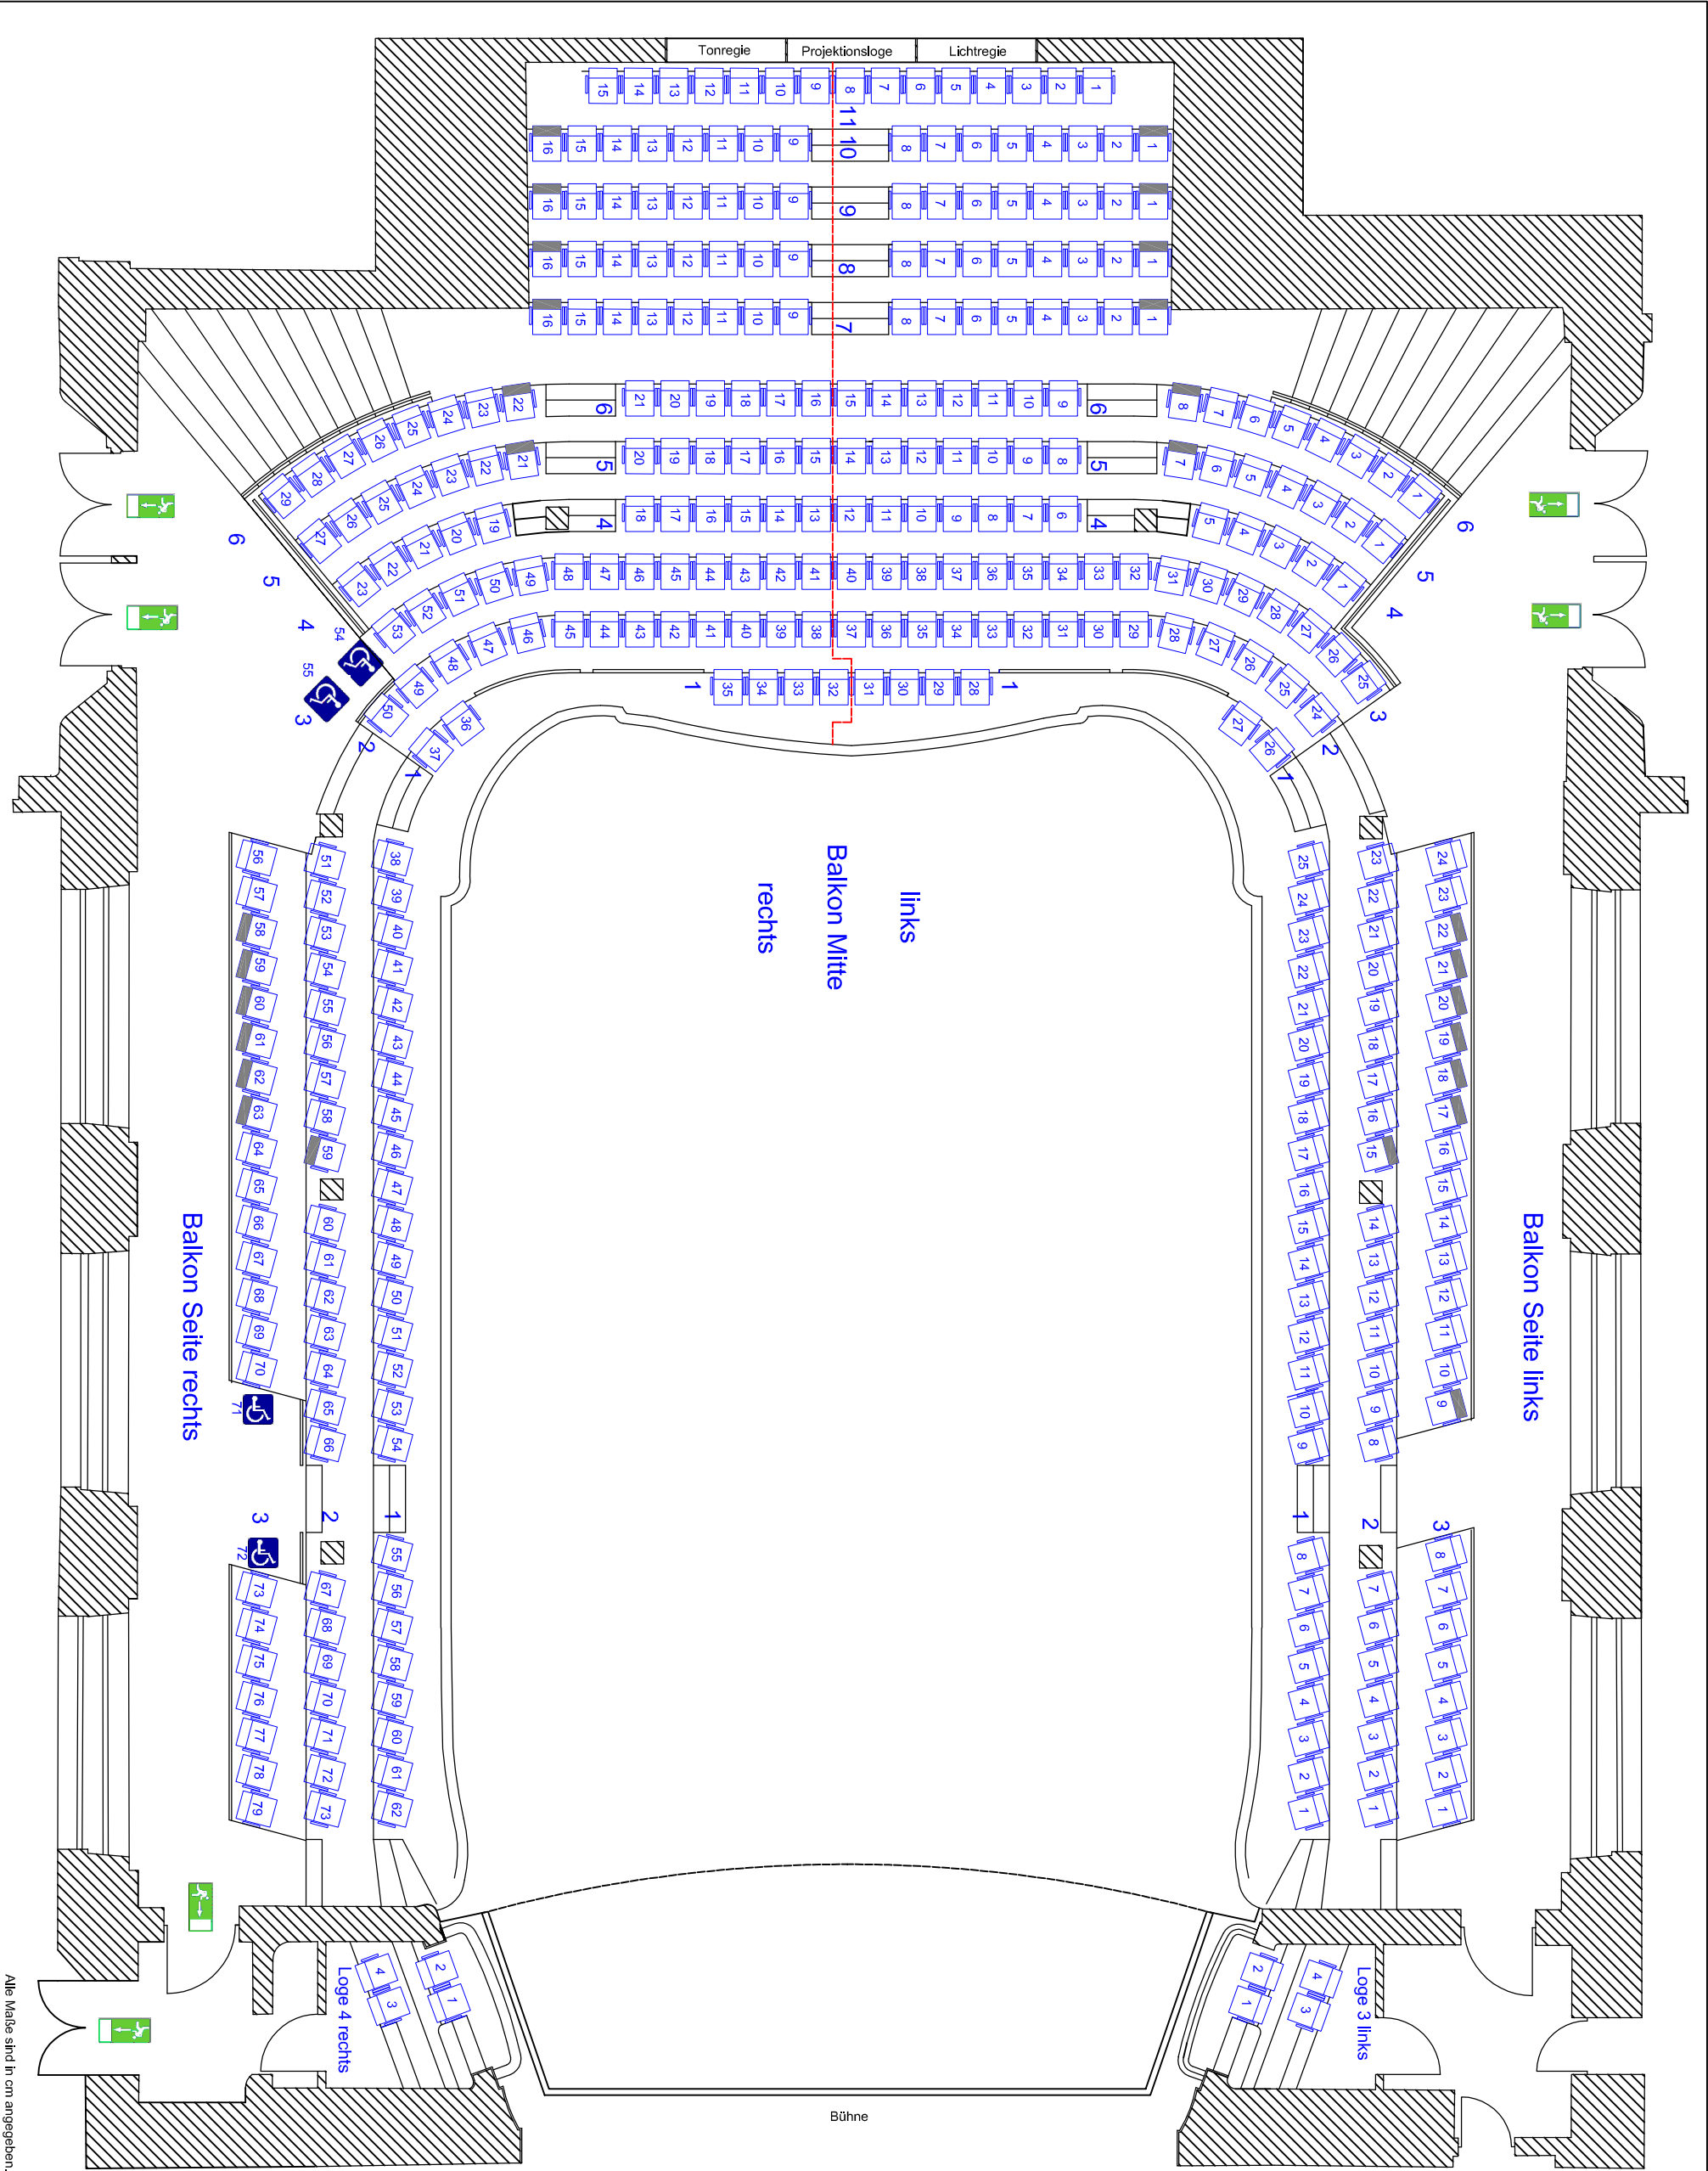

Alle Maße sind in cm angegeben.

|                                                                   |                                                 |                                        |                 |
|-------------------------------------------------------------------|-------------------------------------------------|----------------------------------------|-----------------|
| <b>Jugendstil Festhalle Landau in der Pfalz</b>                   |                                                 |                                        |                 |
| Maßstab: 1:100<br>1cm (Zeichnung)<br>= 100cm (Real)               |                                                 |                                        |                 |
| <b>Großer Saal Balkon<br/>neue Nummerierung ab<br/>01.09.2011</b> |                                                 | <b>372 Personen<br/>(+ 8 in Logen)</b> |                 |
| erstellt am / durch<br>28.03.2011 / JK                            | zuletzt geändert am / durch<br>05.04.2011 / MMW |                                        | Revision<br>1,1 |


amtlicher Genehmigungsvermerk:

Seitengang links

Seitengang rechts

Durchgang  
zum  
kleinen  
Saal

Ausgabe  
Unterfläche

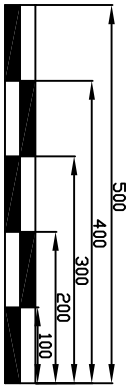

Bühne

Loge 2

Loge 1

Jugendstil Festhalle Landau in der Pfalz

Maßstab: 1:100 (bei DIN A3)

1cm (Zeichnung)  
= 100cm (Real)





Großer Saal  
Parlamentarisch Max. mit VB 380 Personen

|                     |                             |          |
|---------------------|-----------------------------|----------|
| erstellt am / durch | zuletzt geändert am / durch | Revision |
| 28.04.2009 / JK     | 10.01.2013 / MW             | 1,2      |


Alle Maße sind in cm angegeben.





amtlicher Genehmigungsvermerk:

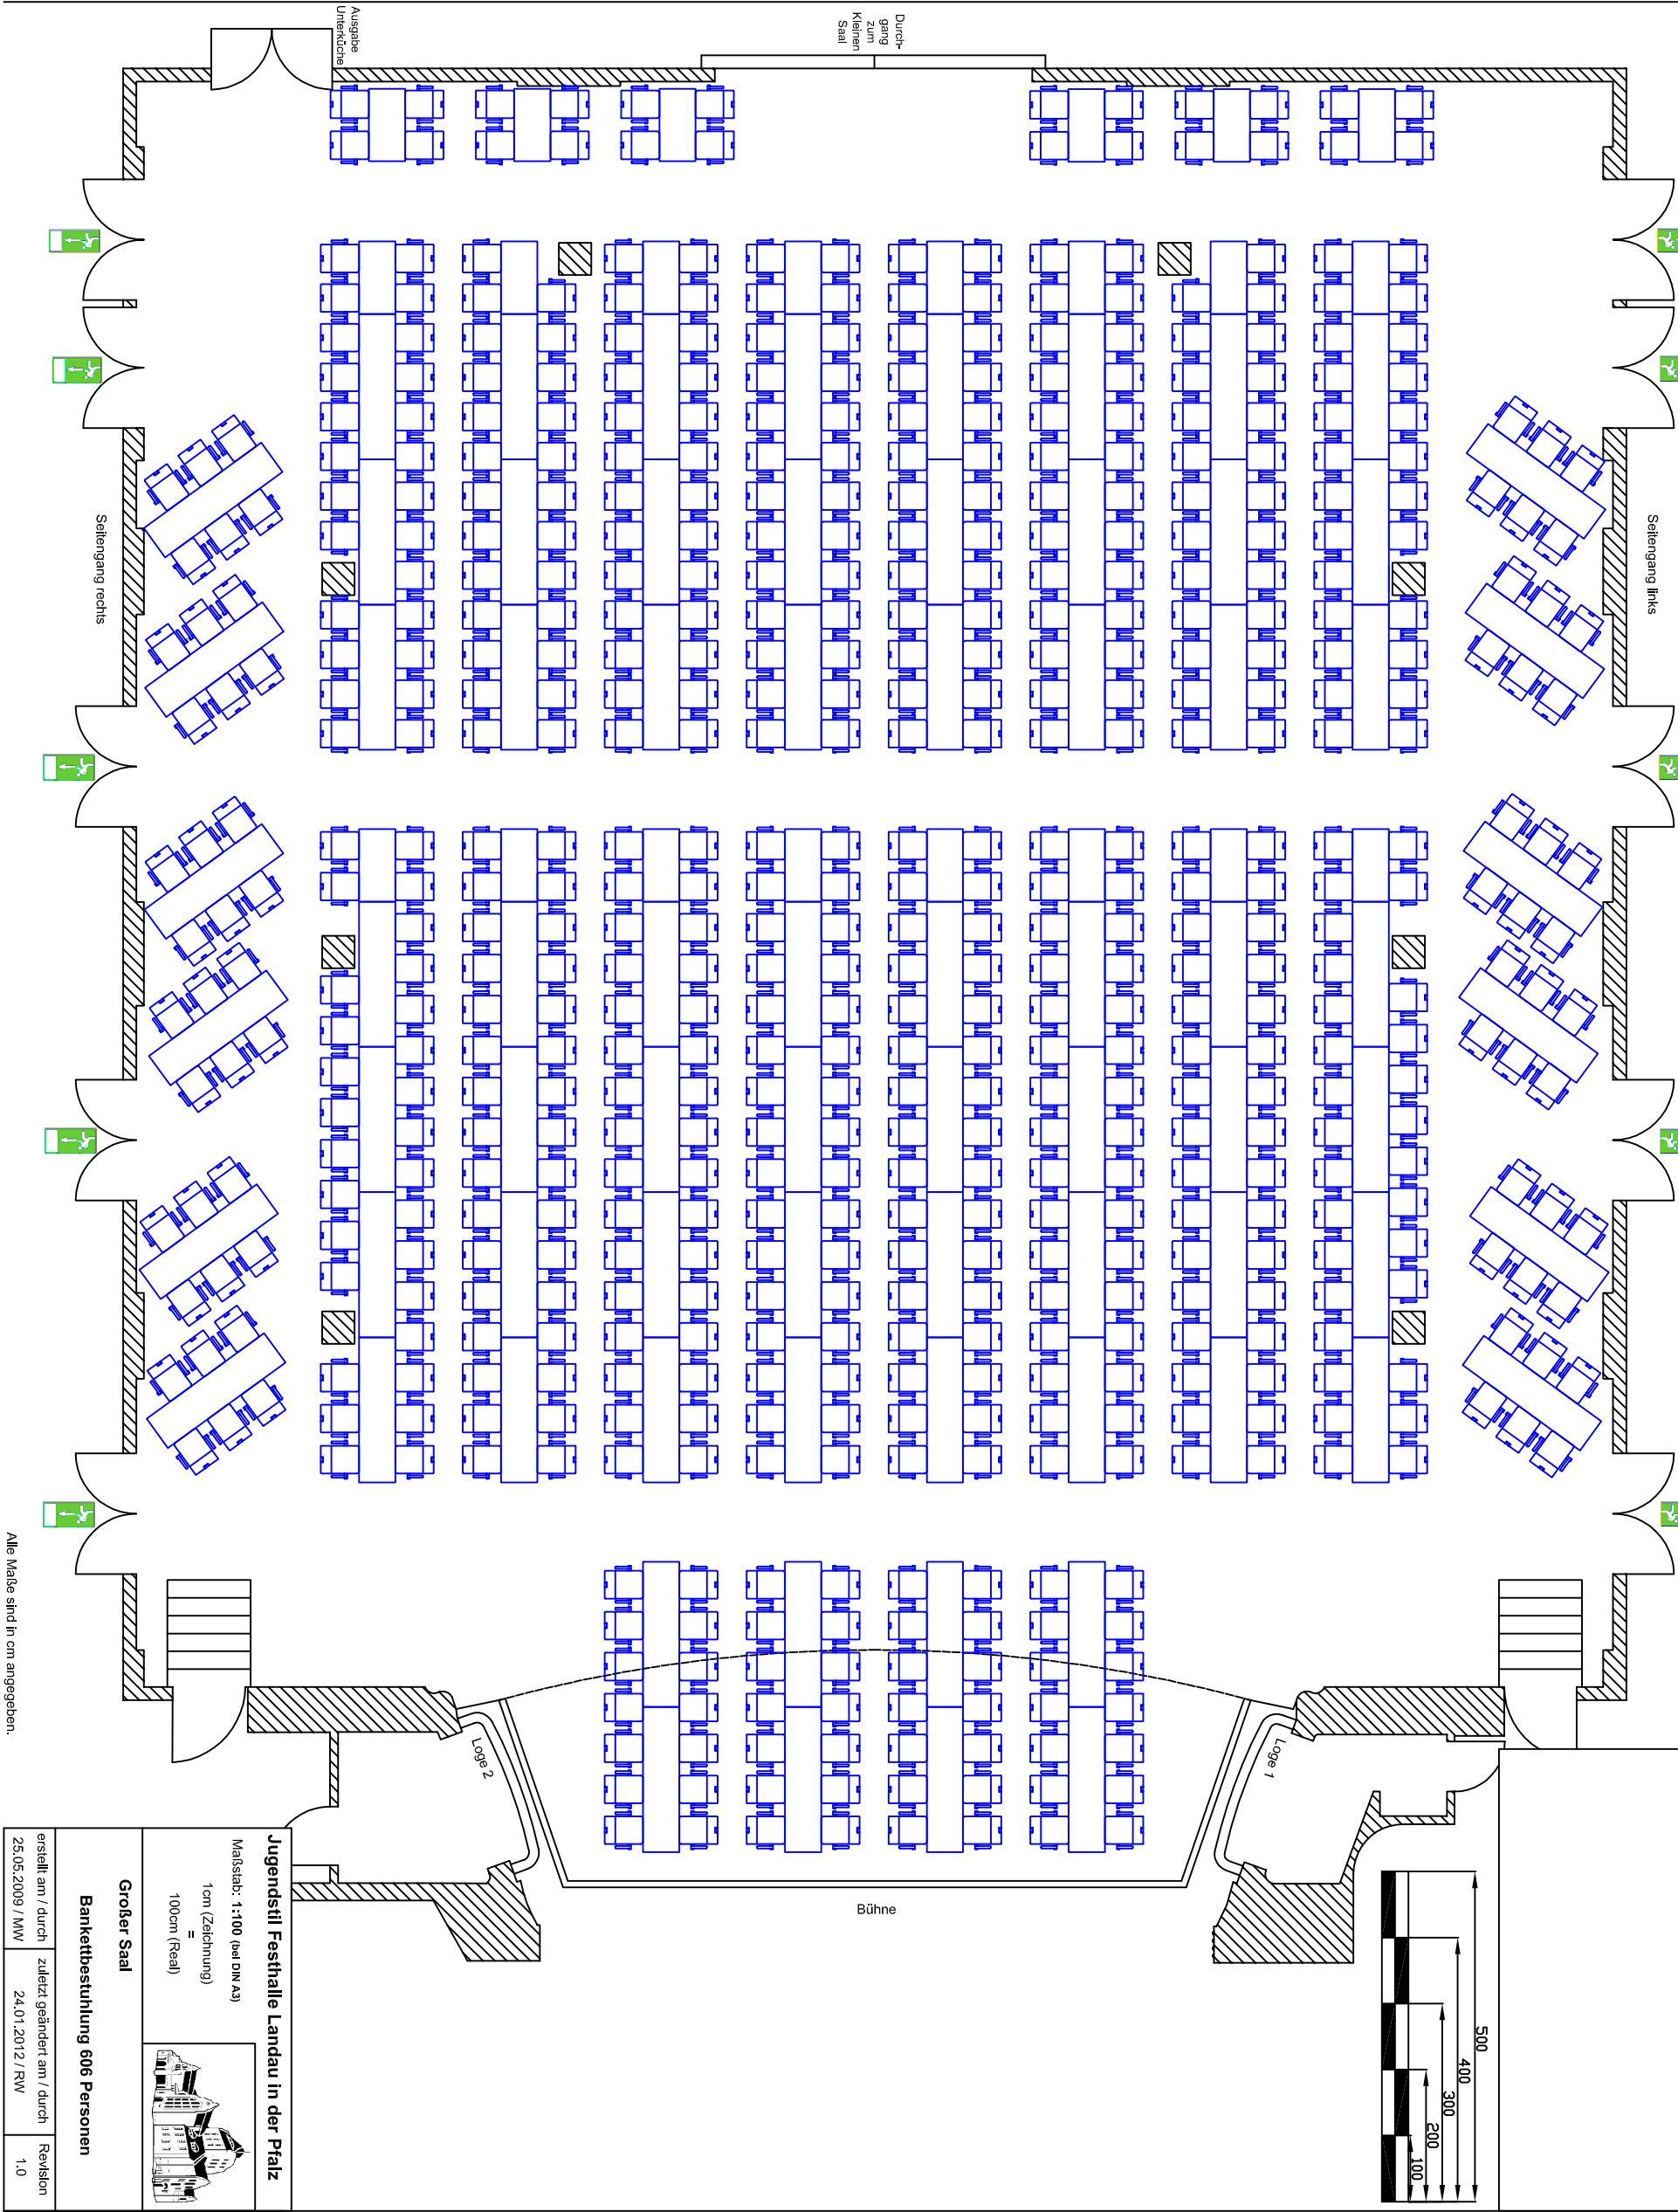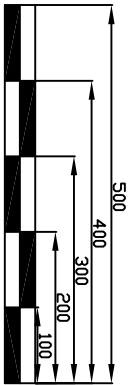




Alle Maße sind in cm angegeben.

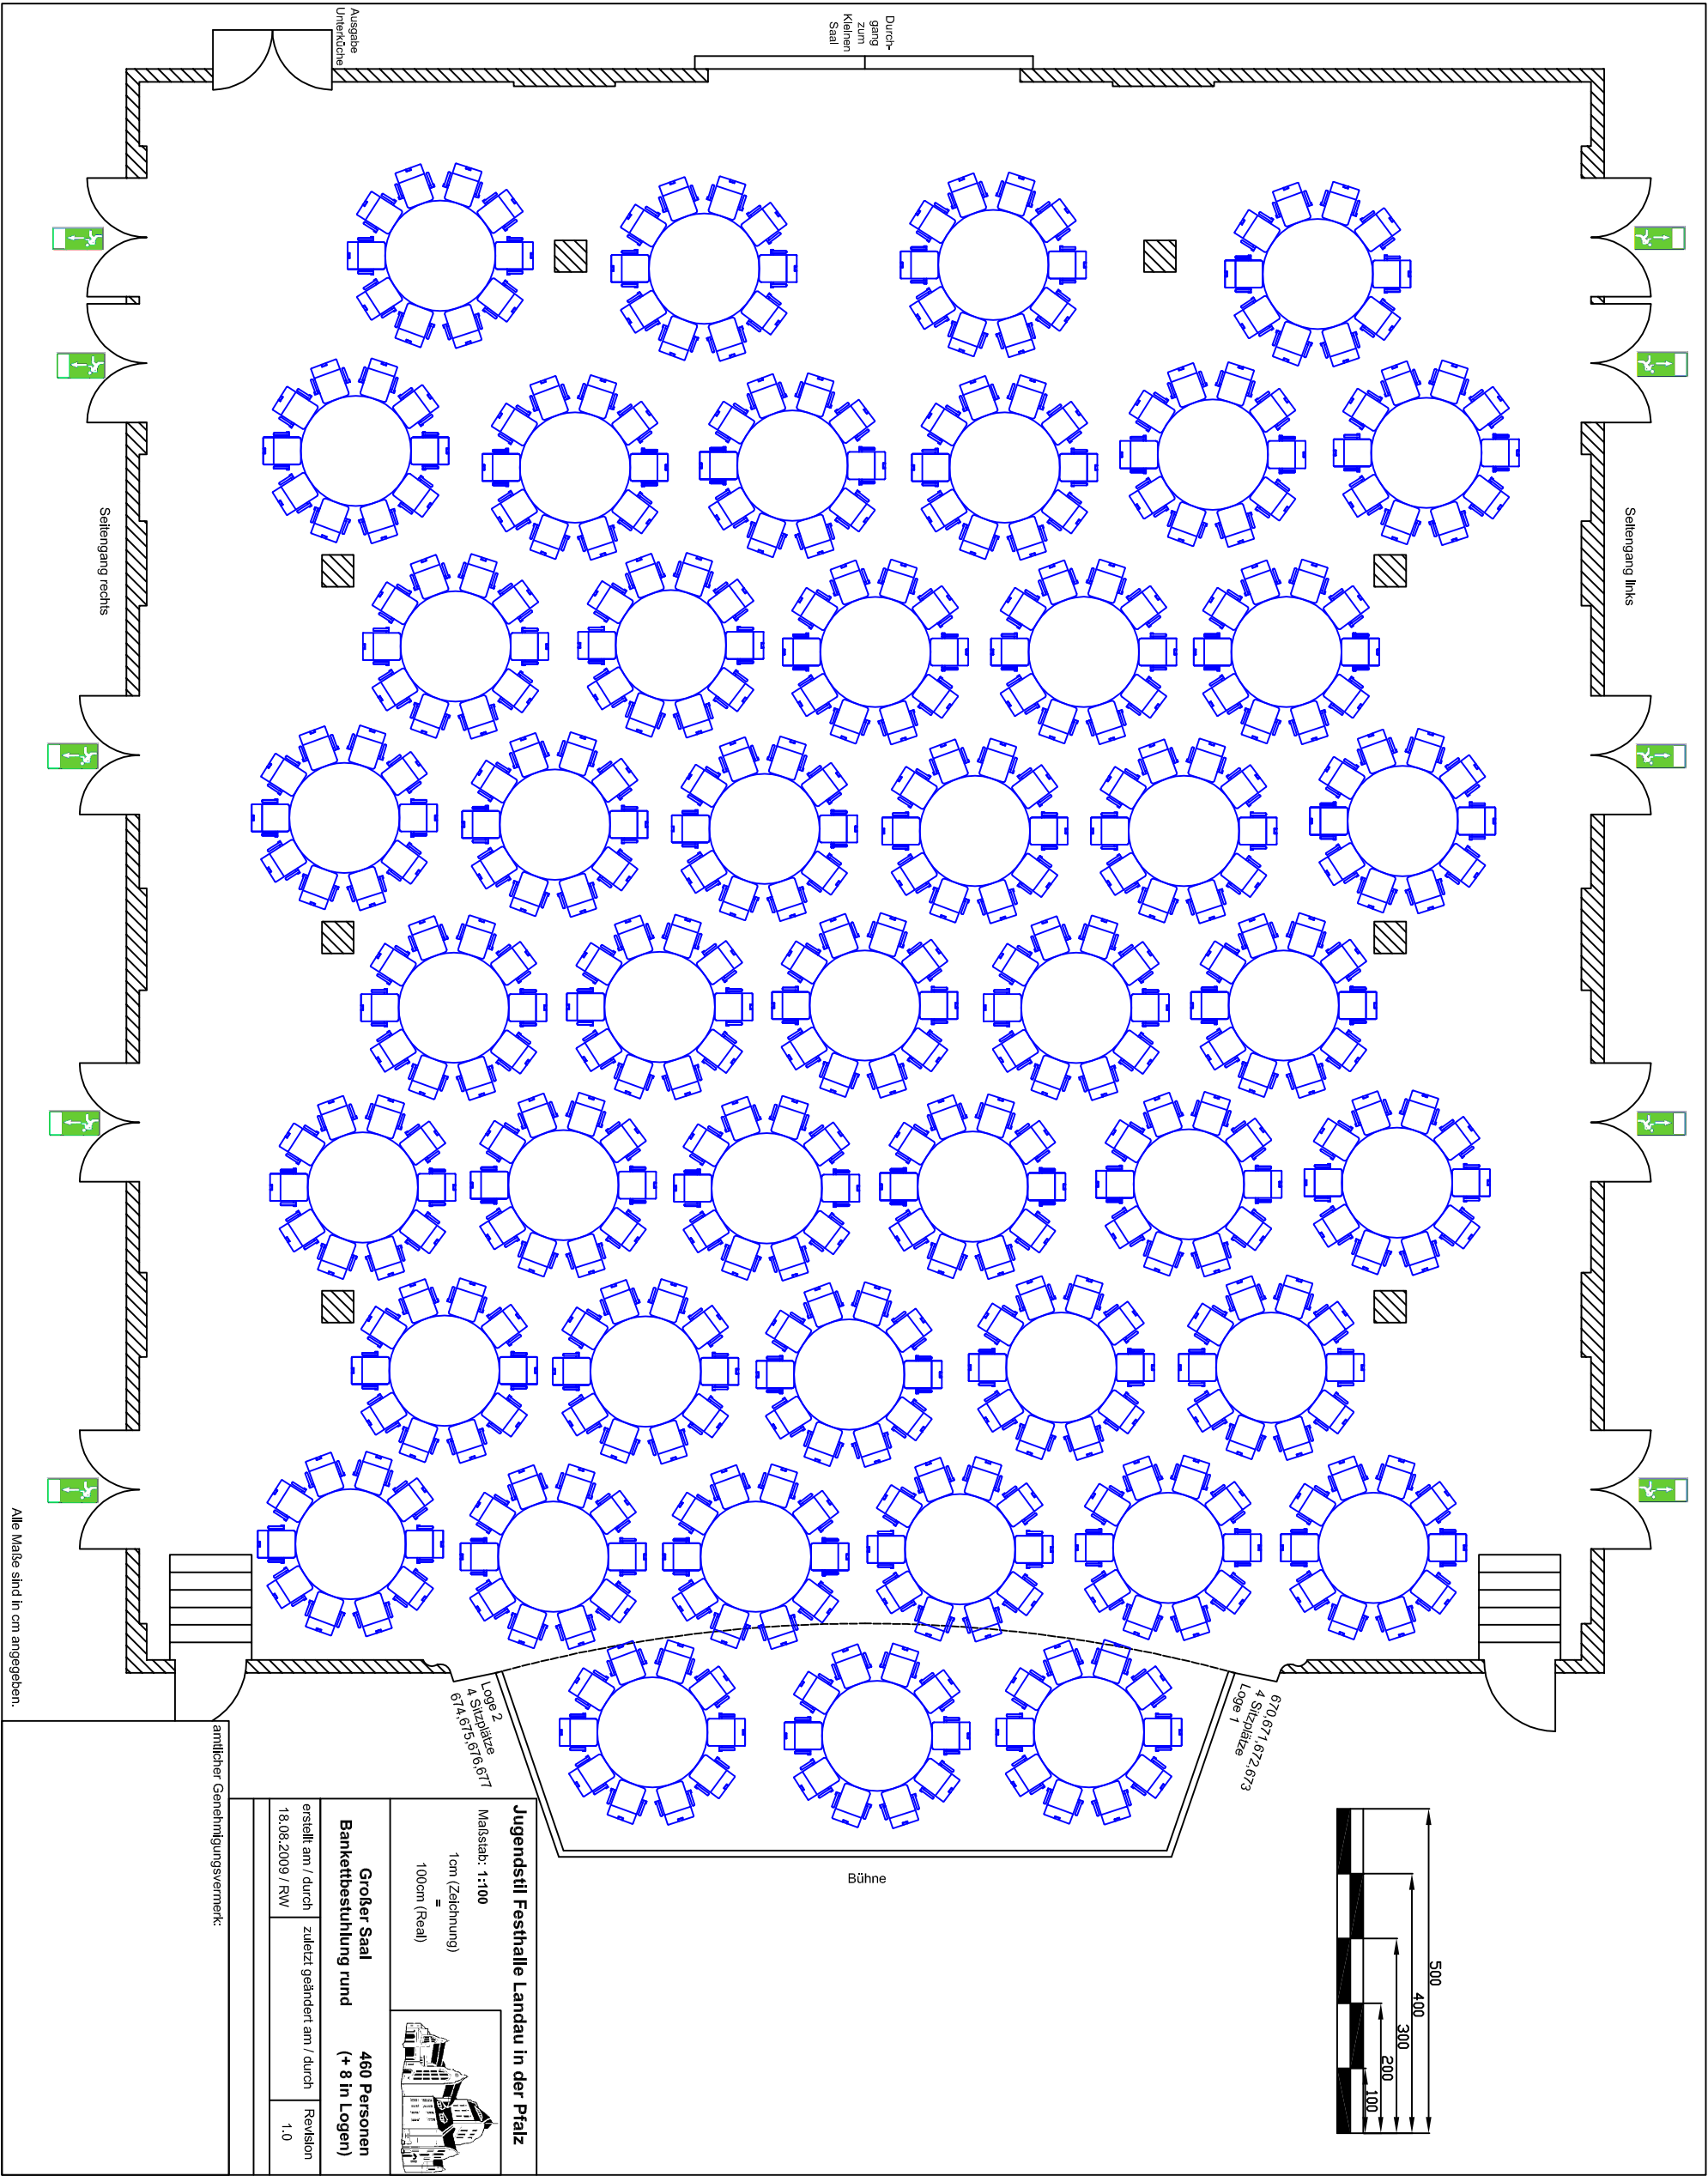

amtlicher Genehmigungsskizze

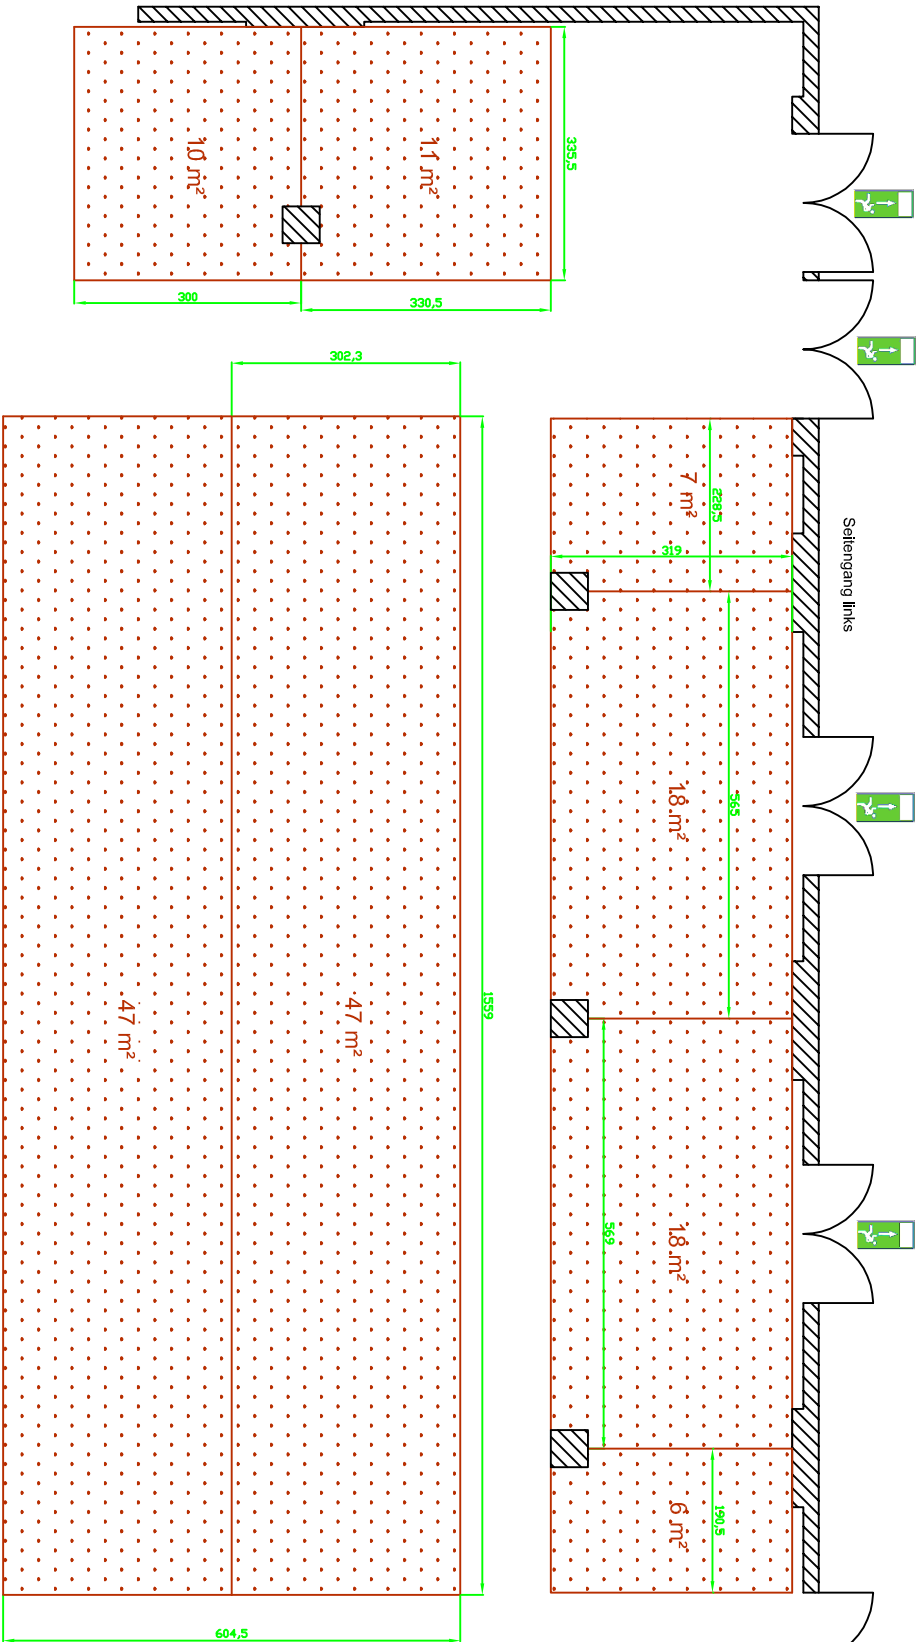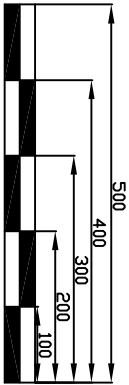

Durchgang zum Kleinen Saal / Konferenzbereich

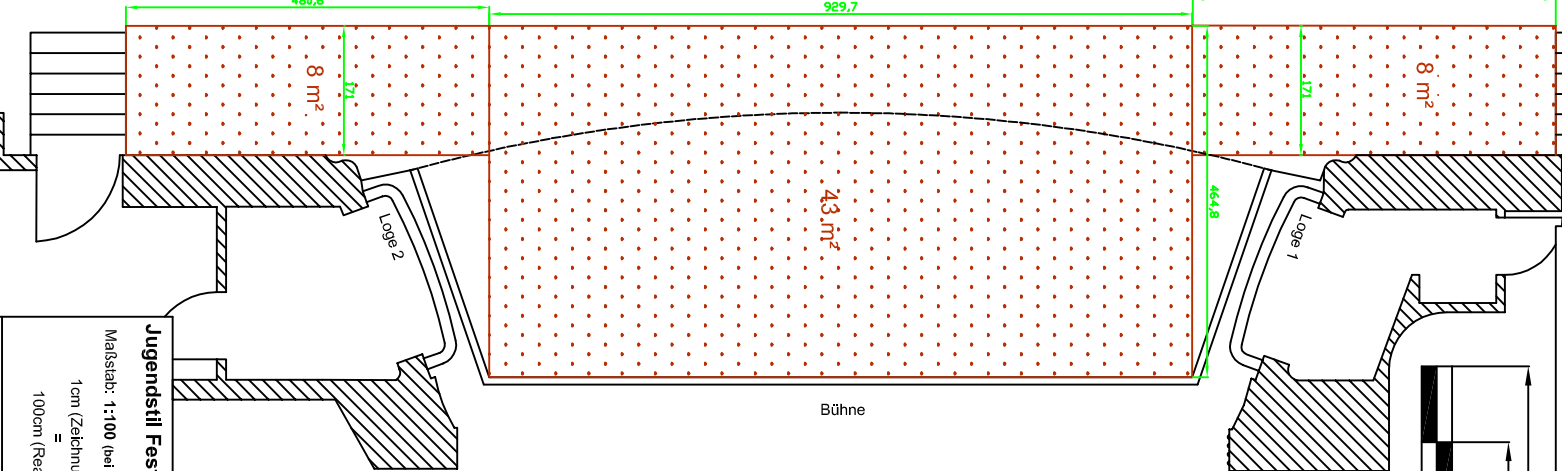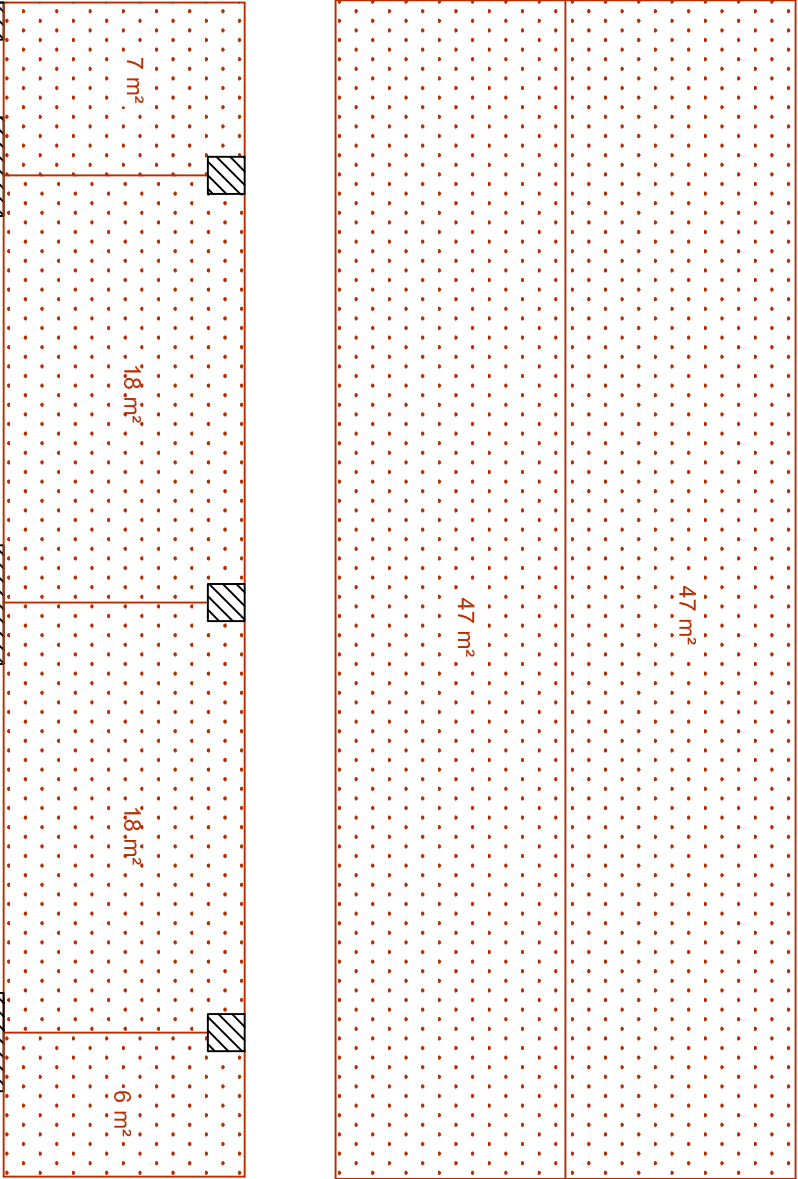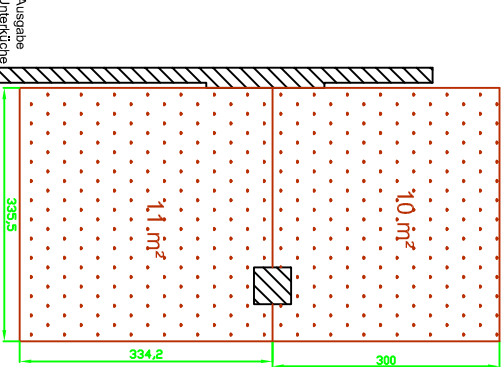

**Jugendstil Festhalle Landau in der Pfalz**

Maßstab: 1:100 (bei DIN A3)

1cm (Zeichnung)  
= 100cm (Real)


**Großer Saal**

**Fläche für Messstände (387 m²)**



erstellt am / durch 22.08.2008 / JK

zuletzt geändert am / durch

Revision 1,0

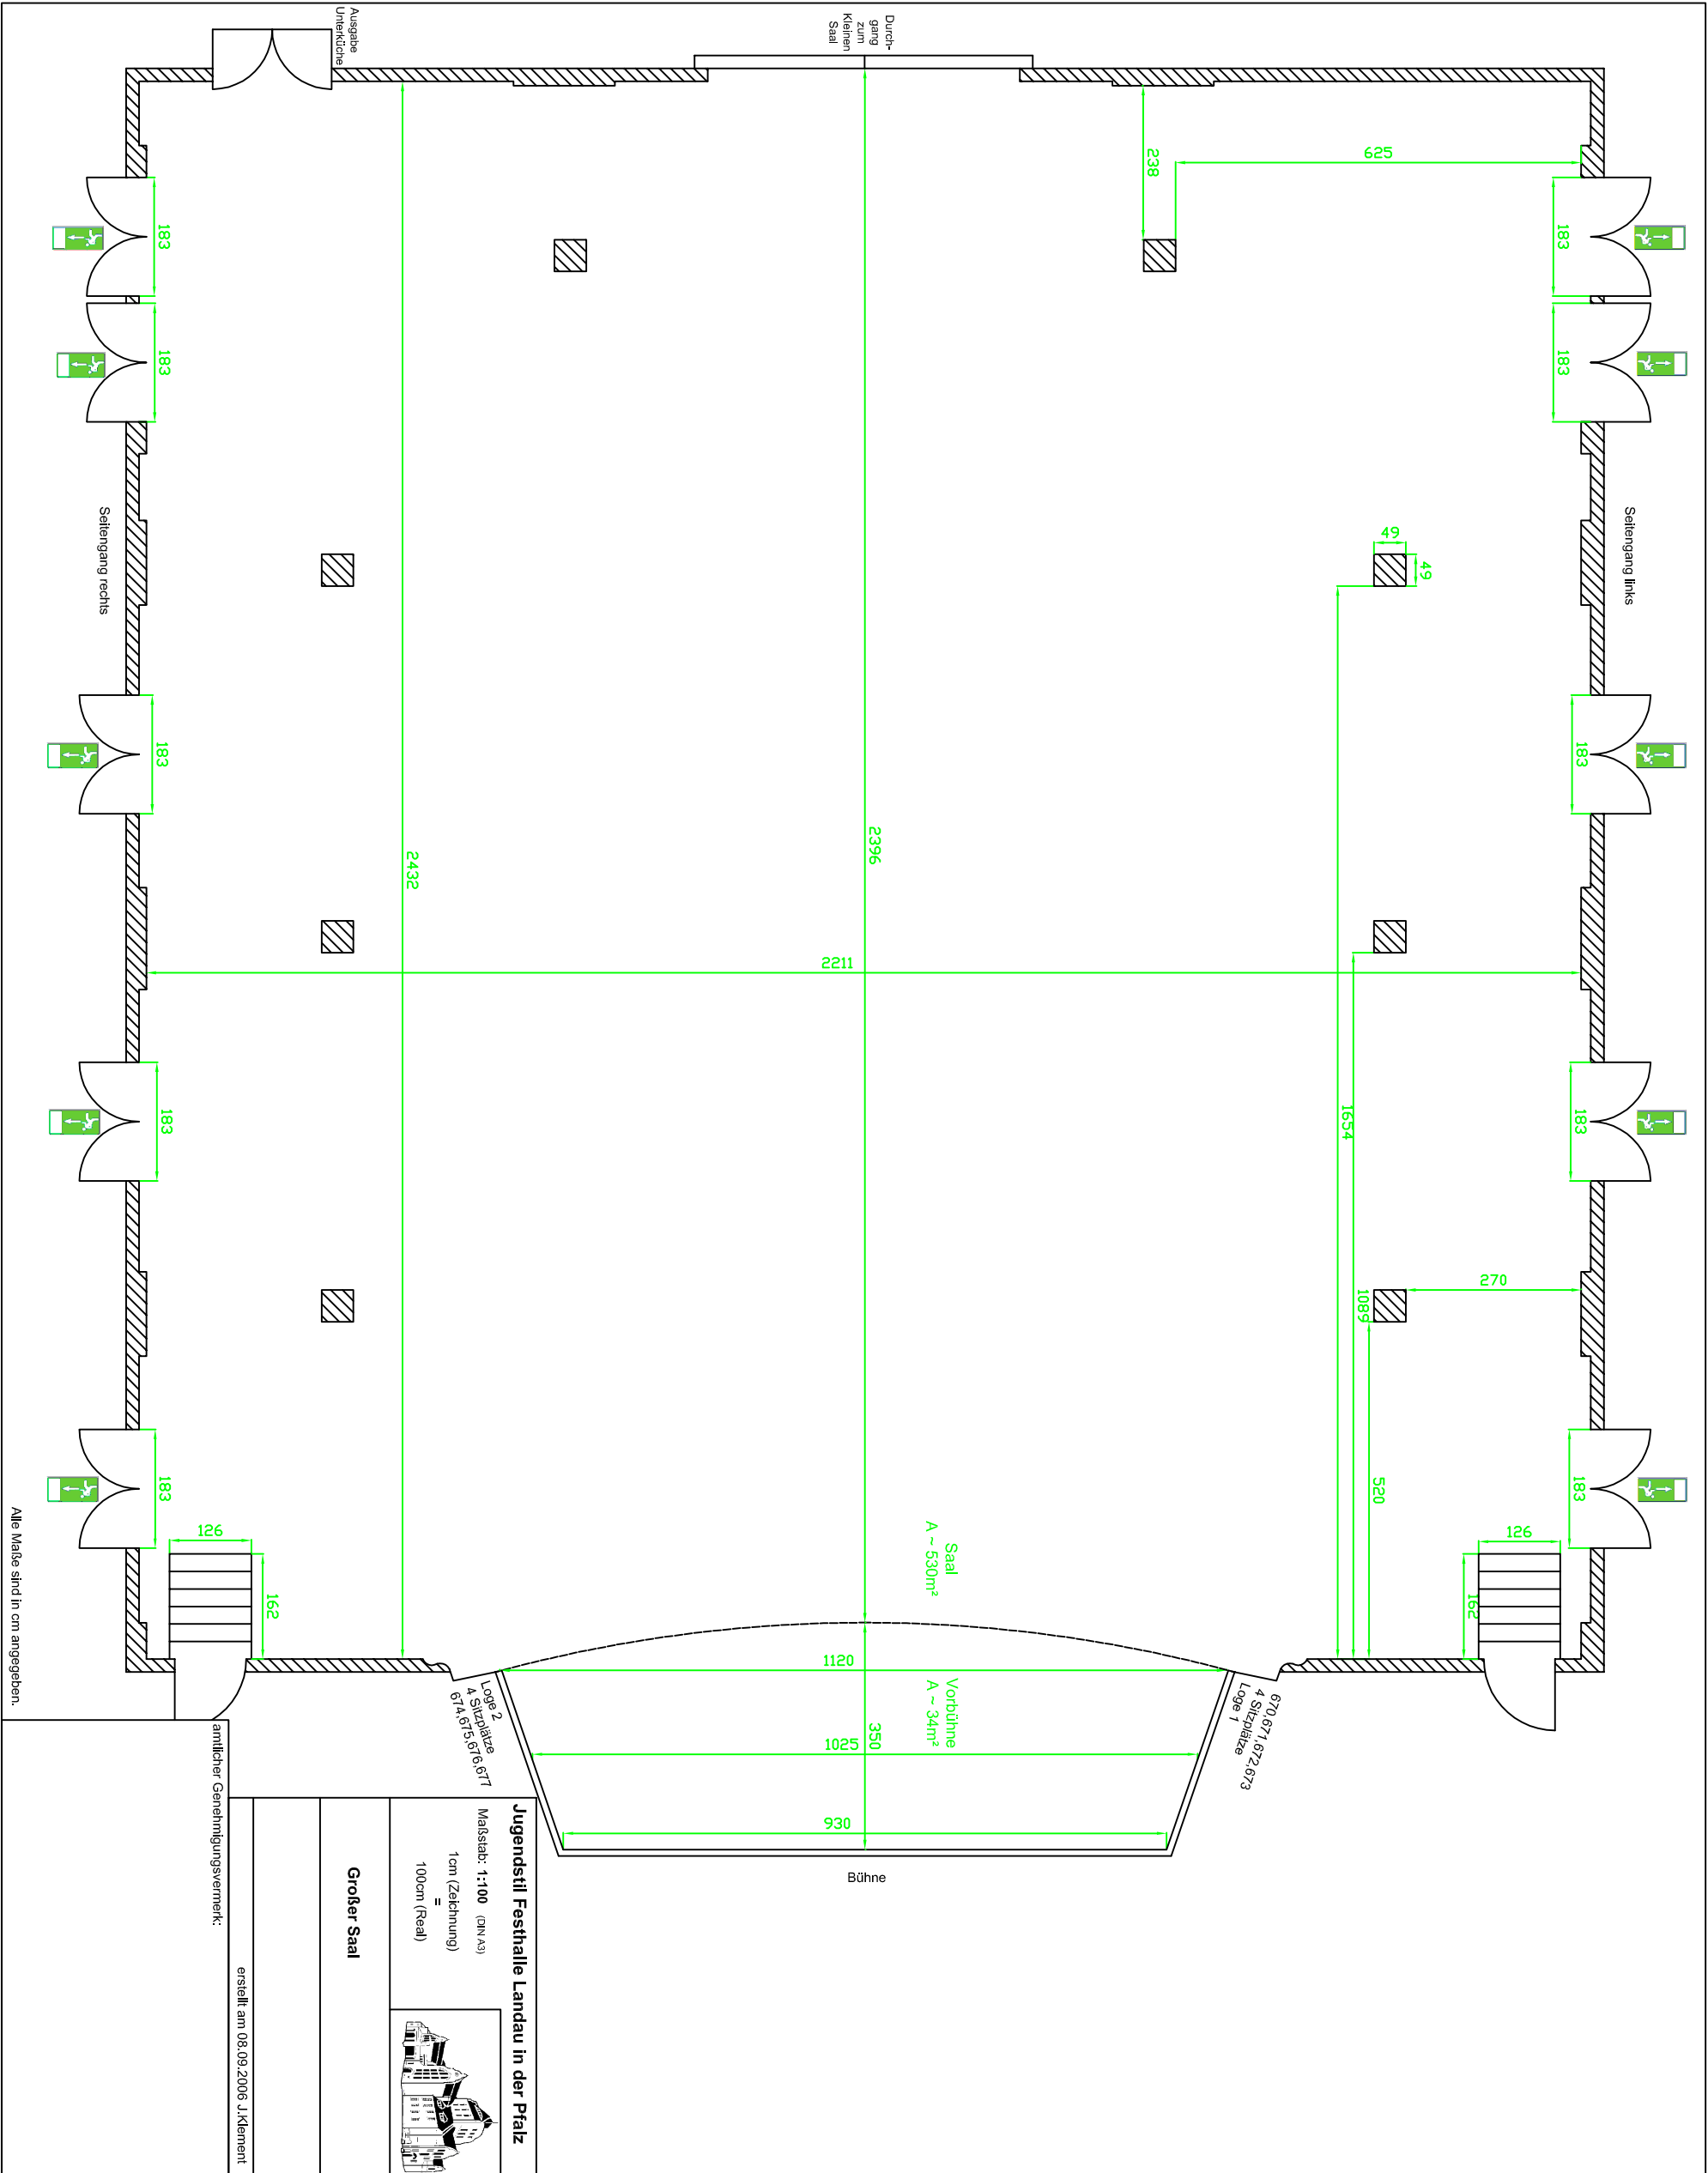



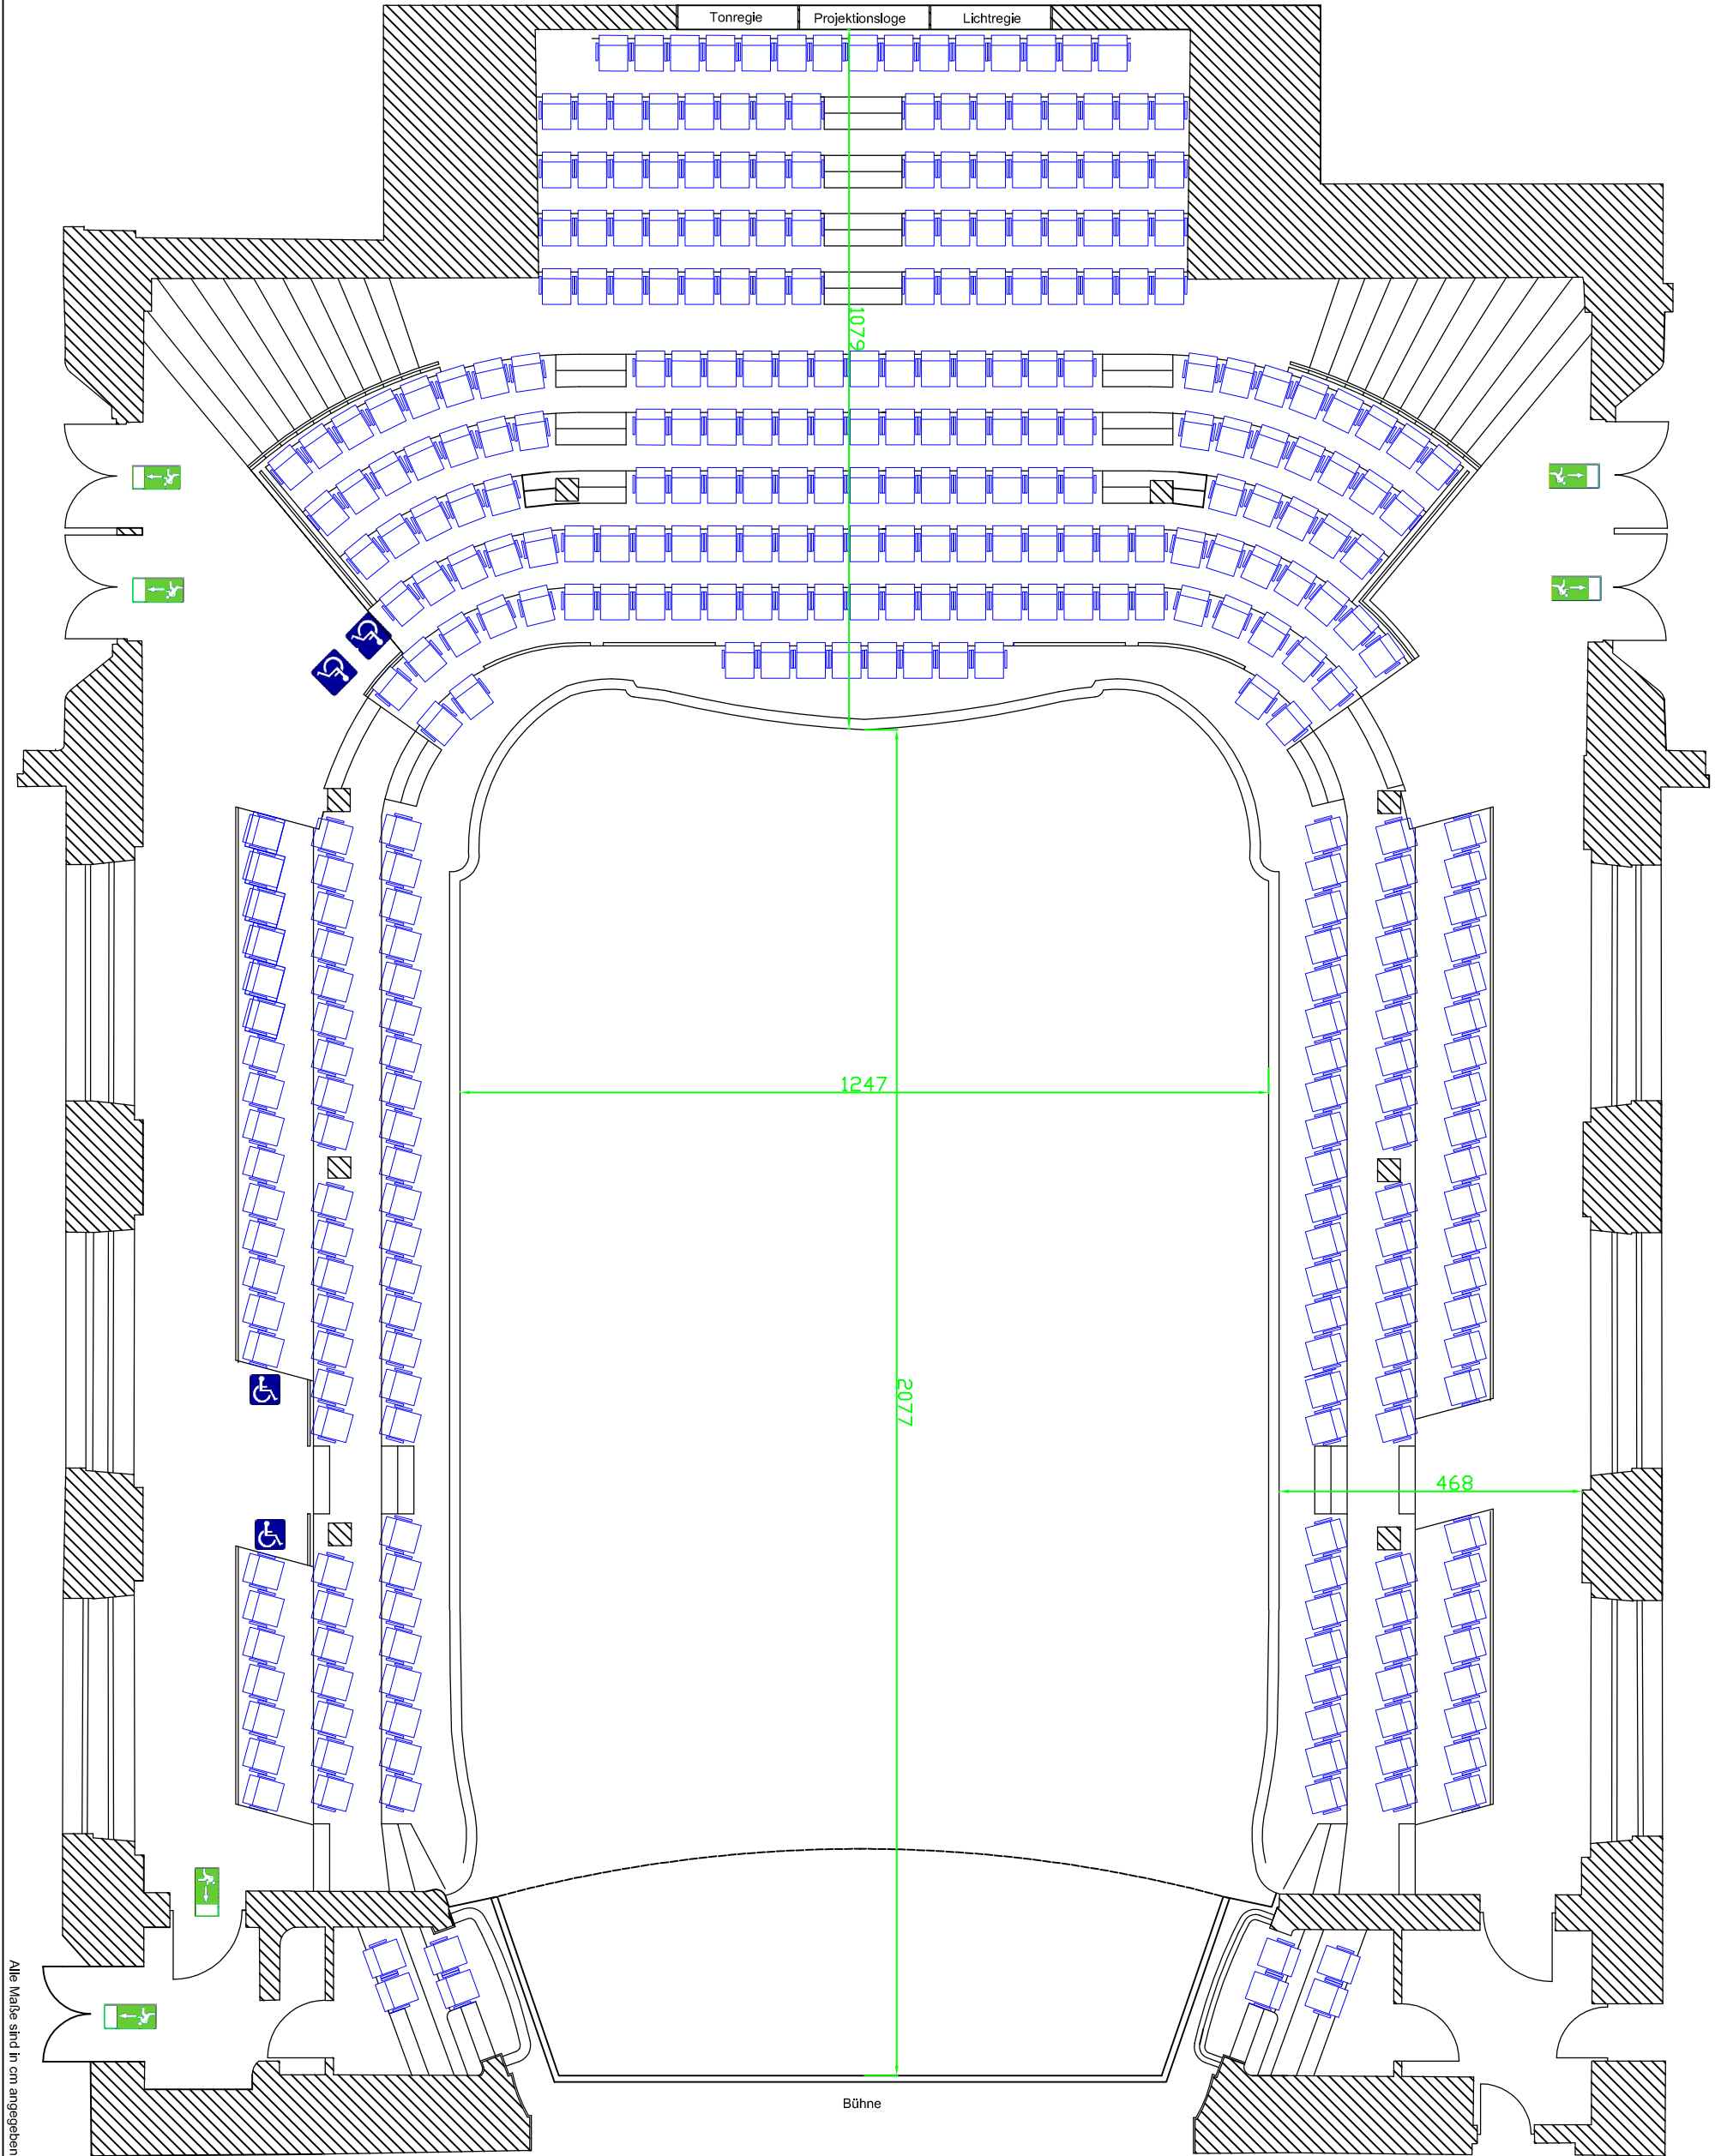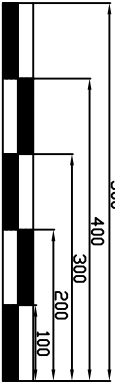

Alle Maße sind in cm angegeben.

|                                                 |                                        |
|-------------------------------------------------|----------------------------------------|
| <b>Jugendstil Festhalle Landau in der Pfalz</b> |                                        |
| Maßstab: 1:100 (bei DIN A3)                     |                                        |
| 1cm (Zeichnung)<br>= 100cm (Real)               |                                        |
| <b>Großer Saal<br/>Balkon</b>                   | <b>372 Personen<br/>(+ 8 in Logen)</b> |
| erstellt am 14.02.2007 J.Klement                |                                        |