


Jugendstil Festhalle Landau in der Pfalz

Maßstab: 1:50 (bei DIN A3)

1cm (Zeichnung)

=
50cm (Real)

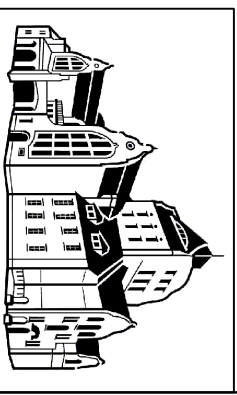


Kleiner Saal

Reihenbestuhlung


143 Personen

erstellt am / durch 18.03.2009 / JK	Änderung	Revision 1.0
--	----------	-----------------

Außenbereich / Konzertgarten

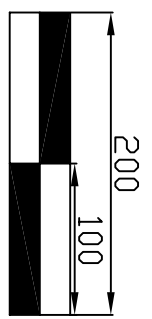

Eingang Kleiner Saal

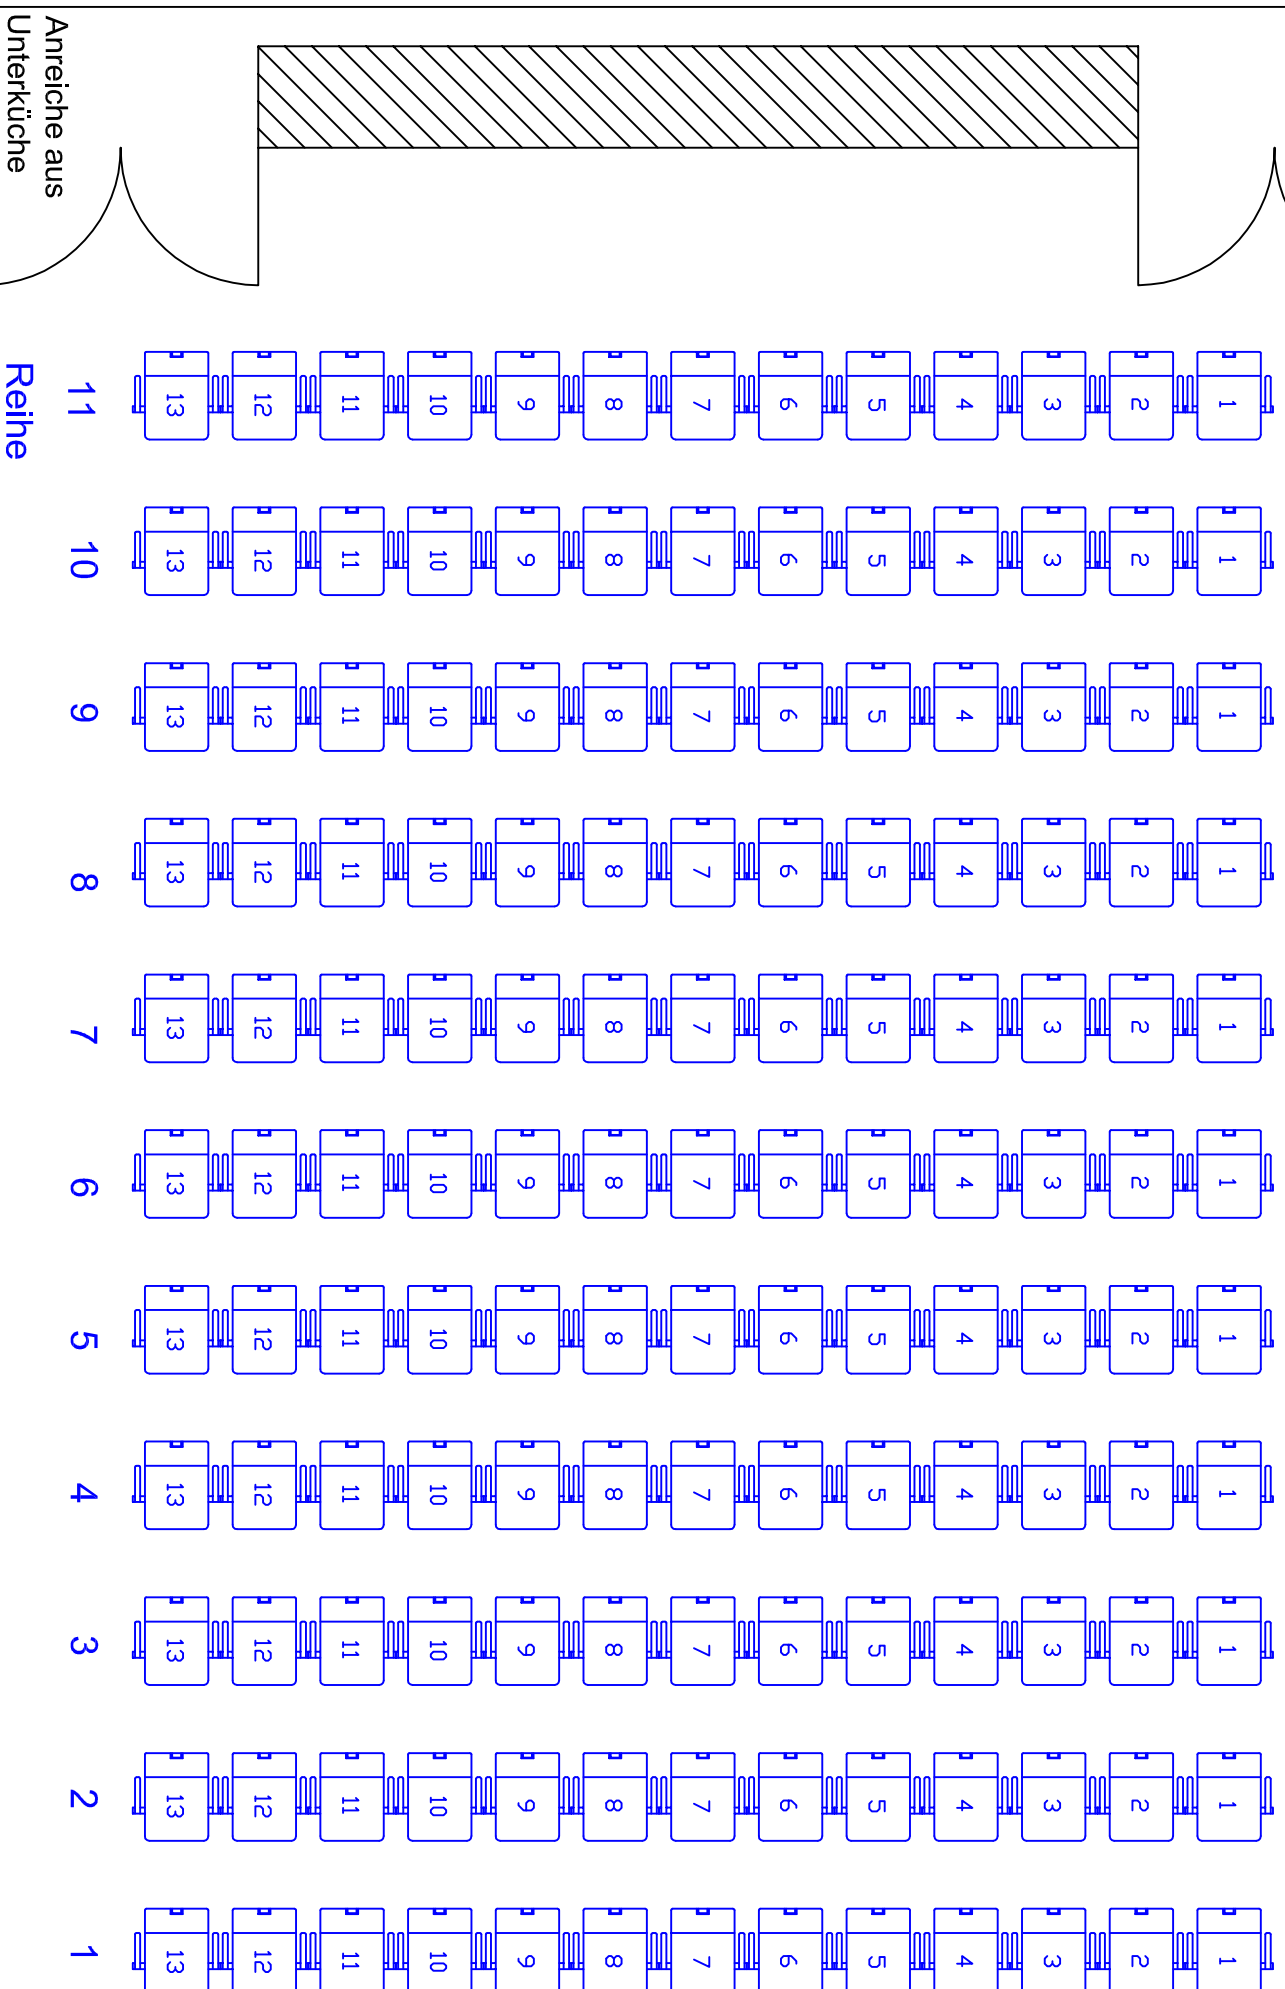

Reihe

Möglichkeit zum Großen Saal zu öffnen

Bühnenhöhe +47cm


Hinterbühne /
zur Garderobe

Hinterbühne /
zur Garderobe

Alle Maße sind in cm angegeben.

amtlicher Genehmigungsvermerk:

Anreiche aus
Unterküche

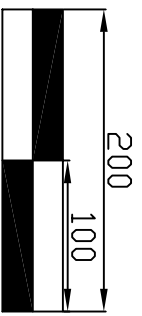

Außenbereich / Konzertgarten




Jugendstil Festhalle Landau in der Pfalz

Maßstab: 1:50

1cm (Zeichnung)

=
50cm (Real)

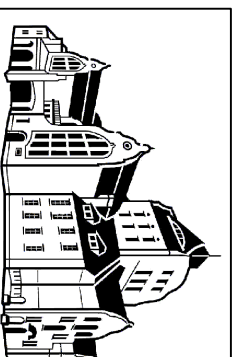

Kleiner Saal
Parlamentarische
Bestuhlung 55er
86 Personen

erstellt am / durch 27.05.2009 / RW	Änderung TR281010	Revision 1.1
--	----------------------	-----------------

Eingang Kleiner Saal

Anreiche aus
Unterküche

Bühnenhöhe +47cm


Hinterbühne /
zur Garderobe

Hinterbühne /
zur Garderobe

Alle Maße sind in cm angegeben.

amtlicher Genehmigungsvermerk:

Möglichkeit zum Großen Saal zu öffnen

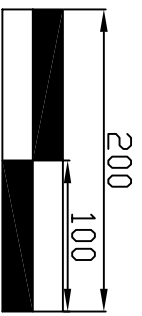

Außenbereich / Konzertgarten




Jugendstil Festhalle Landau in der Pfalz

Maßstab: 1:50

1cm (Zeichnung)


=
50cm (Real)

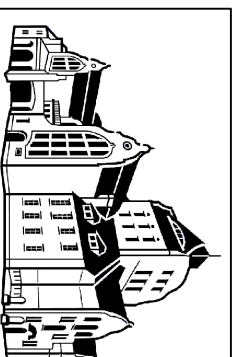

Kleiner Saal
Parlamentarische
Bestuhlung 70er
66 Personen

erstellt am / durch 22.03.2013 / MW	Änderung:	Revision 1.1
--	-----------	-----------------

Eingang Kleiner Saal

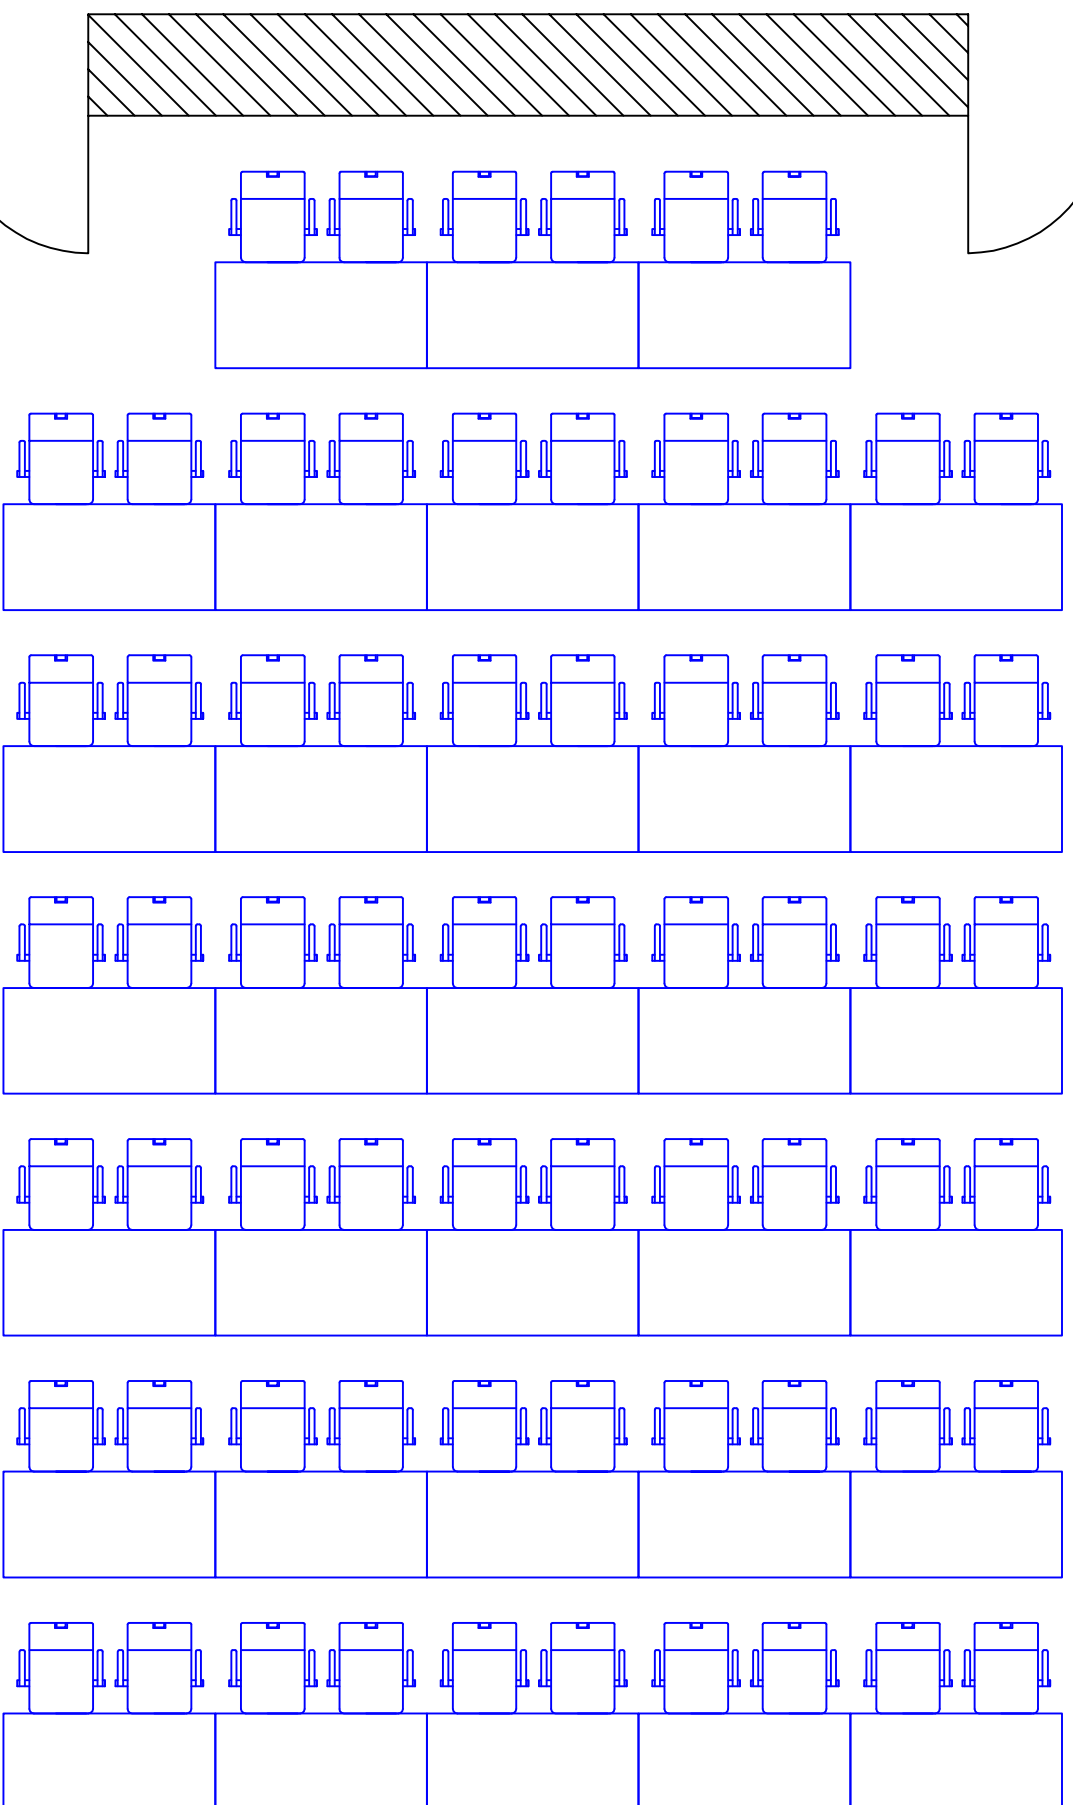

Anreiche aus
Unterküche

Möglichkeit zum Großen Saal zu öffnen


Bühnenhöhe +47cm

Hinterbühne /
zur Garderobe

Hinterbühne /
zur Garderobe

Alle Maße sind in cm angegeben.

amtlicher Genehmigungsvermerk:

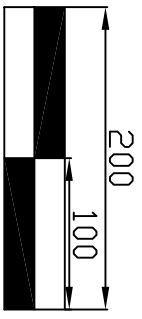

Außenbereich / Konzertgarten




Jugendstil Festhalle Landau in der Pfalz

Maßstab: 1:50 (bei DIN A3)

1cm (Zeichnung)

=
50cm (Real)

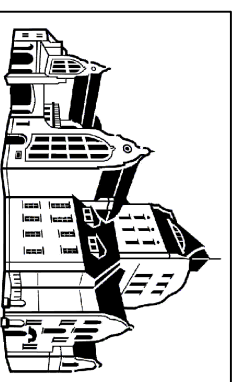

Kleiner Saal


Bankettbestuhlung

maximal

110 Personen

erstellt am / durch	Änderung	Revision
09.07.2009 / JK		1.0

Eingang Kleiner Saal

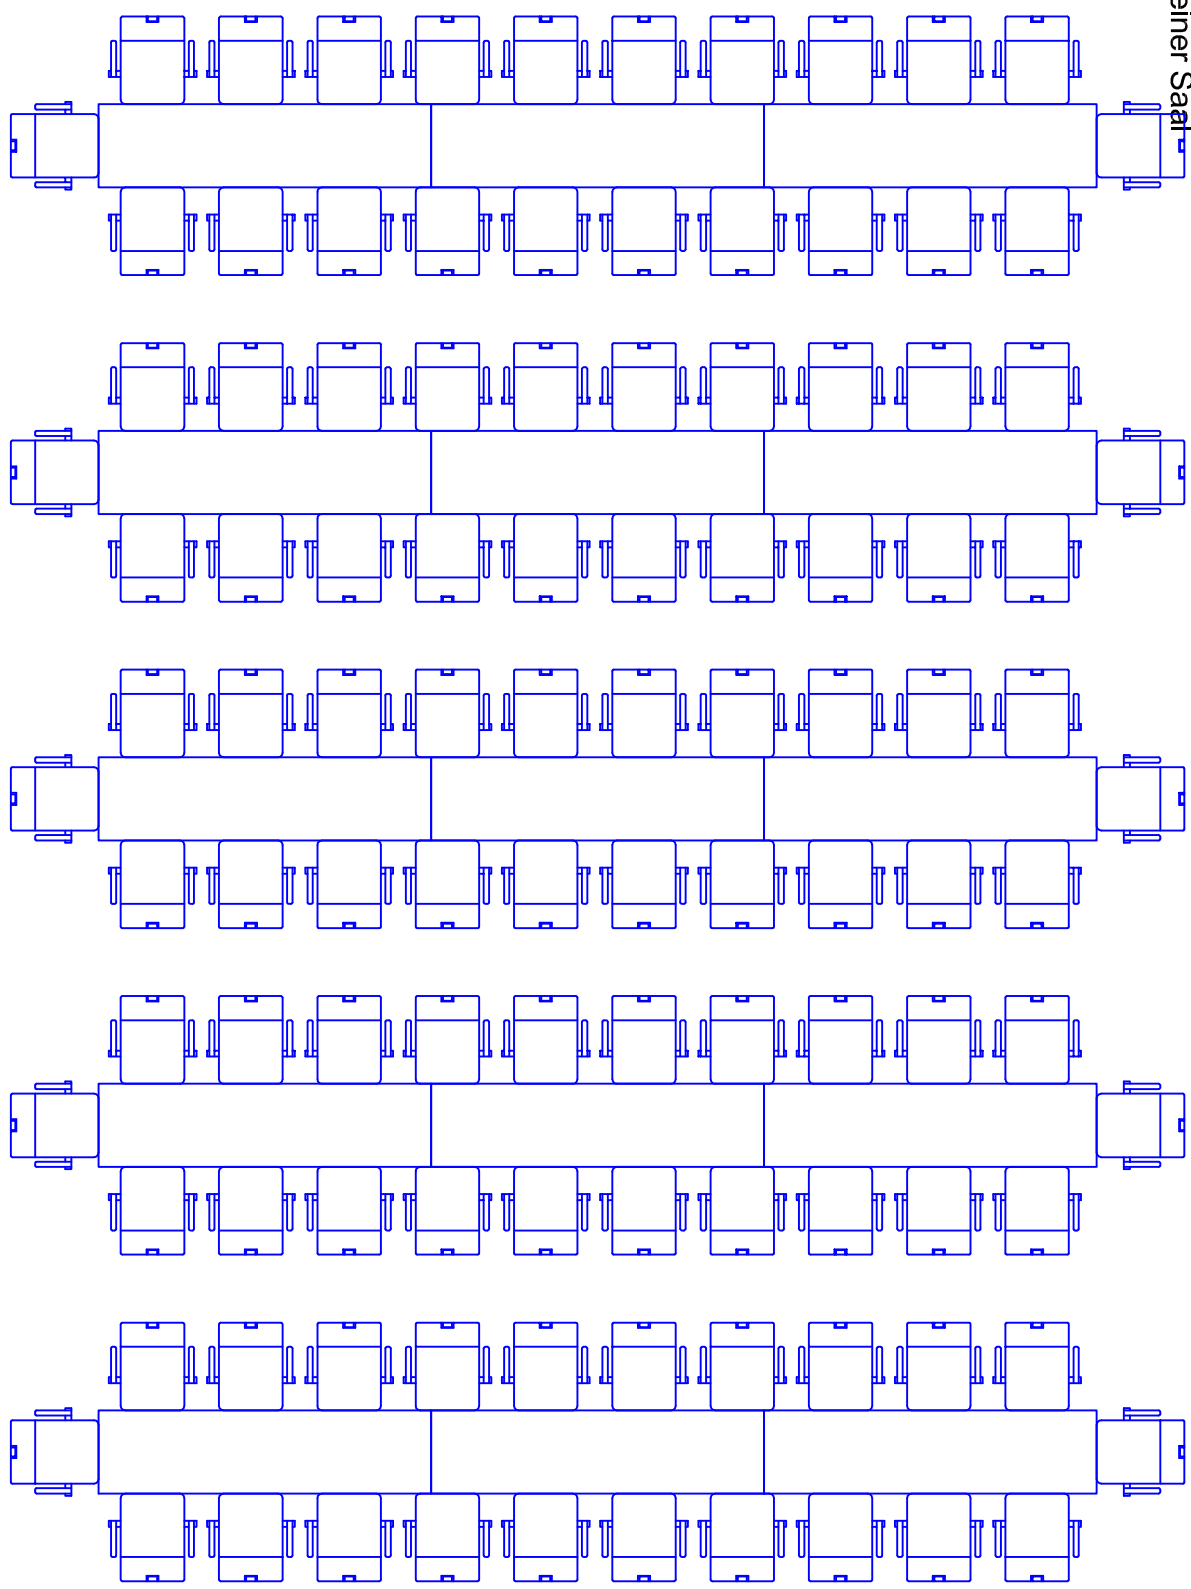

Bühnenhöhe +47cm

Hinterbühne /
zur Garderobe

Hinterbühne /
zur Garderobe

Alle Maße sind in cm angegeben.

amtlicher Genehmigungsvermerk:

Anreiche aus
Unterküche


Möglichkeit zum Großen Saal zu öffnen

Jugendstil Festhalle Landau in der Pfalz

Maßstab: 1:50 (bei DIN A3)

1cm (Zeichnung)

=
50cm (Real)

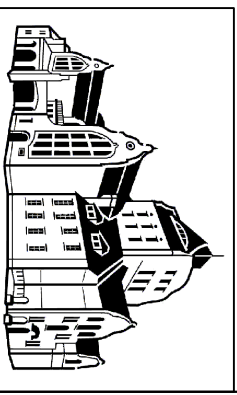

Kleiner Saal

Bankettbestuhlung

108 Personen

erstellt am / durch	Änderung	Revision
02.03.2009 / JK		1.0

Bühnenhöhe +47cm


Hinterbühne /
zur Garderobe

Hinterbühne /
zur Garderobe


Alle Maße sind in cm angegeben.

amtlicher Genehmigungsvermerk:

Außenbereich / Konzertgarten

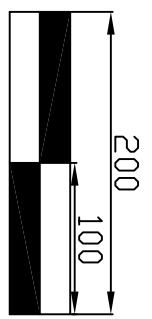


Eingang Kleiner Saal

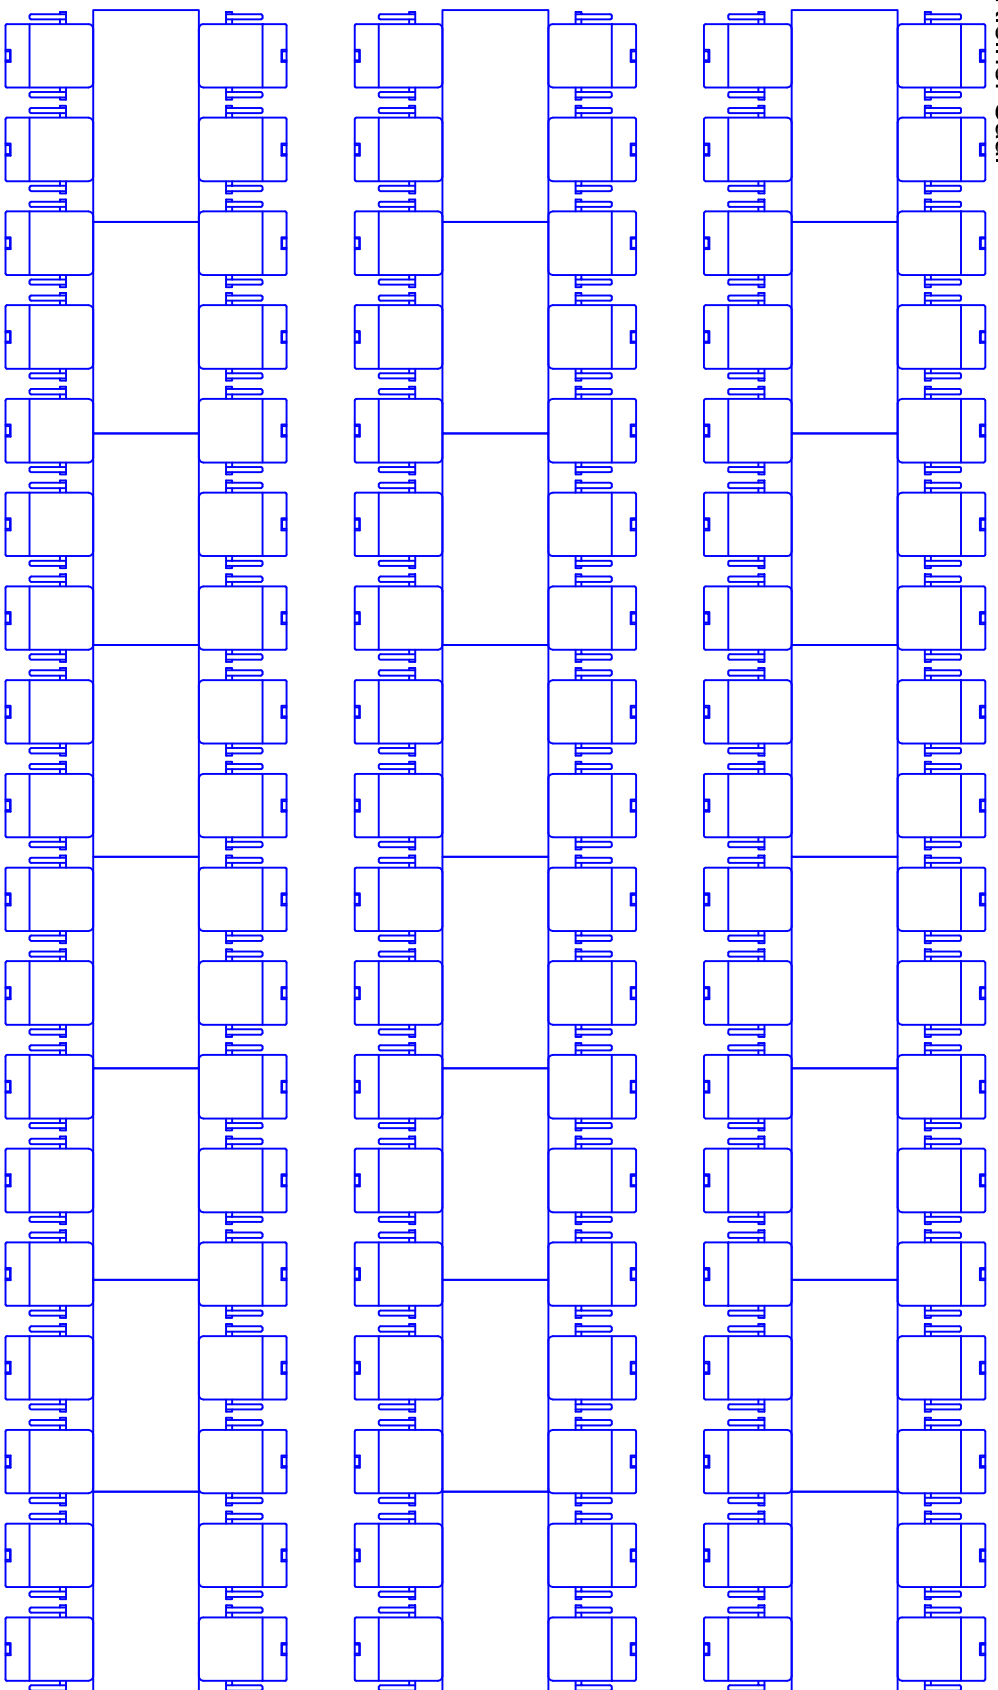

Anreiche aus
Unterküche

Faltwand offen - nur Schiebetüren zu.

Jugendstil Festhalle Landau in der Pfalz

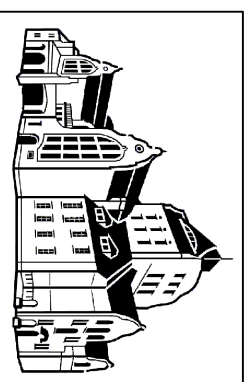

Maßstab: 1:50

1cm (Zeichnung)
=
50cm (Real)

Kleiner Saal

Runde Bankettbestuhlung

100 Personen


erstellt am / durch	Änderung	Revision
18.08.2009 / RW		1.0

Außenbereich / Konzertgarten




200

100

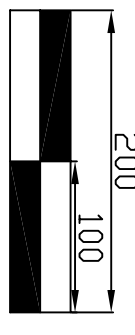

Eingang
Kleiner Saal

Anreichte aus
Unterküche

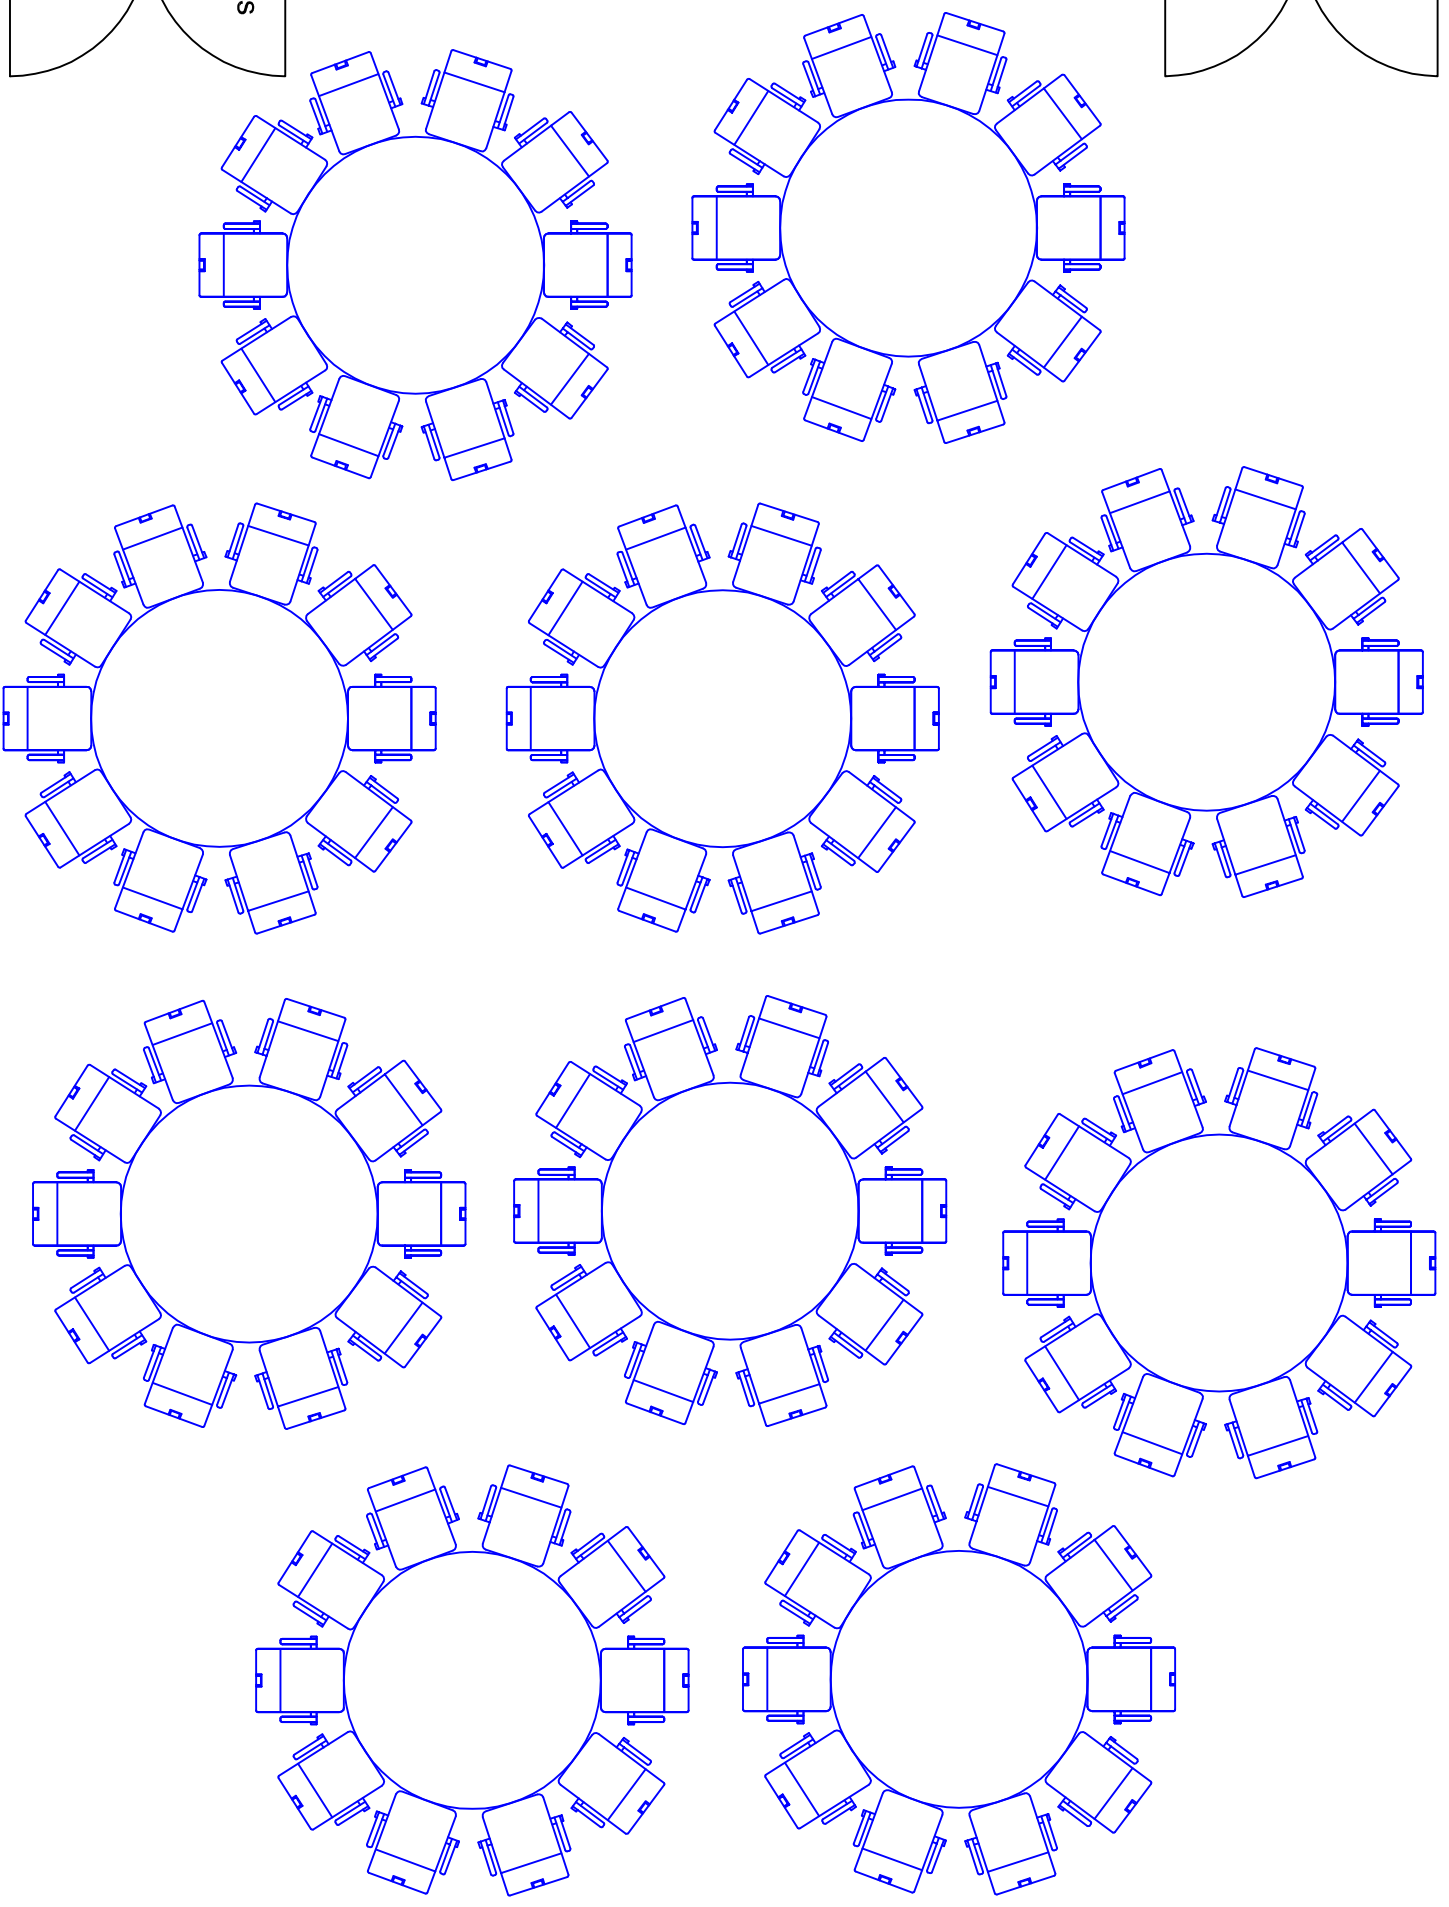

Möglichkeit zum Großen Saal zu öffnen

Bühnenhöhe +47cm

Hinterbühne /
zur Garderobe

Hinterbühne /
zur Garderobe

Alle Maße sind in cm angegeben.


amtlicher Genehmigungsvermerk:

Jugendstil Festhalle Landau in der Pfalz

Maßstab: 1:50

1cm (Zeichnung)

=
50cm (Real)

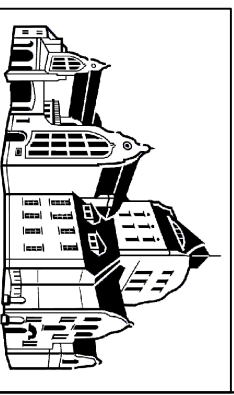


Kleiner Saal

Block 55er


26 Personen

erstellt am / durch	Änderung	Revision
21.03.2013 / JK		1.0

Außenbereich / Konzertgarten

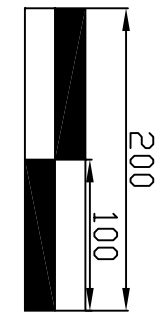

Eingang Kleiner Saal

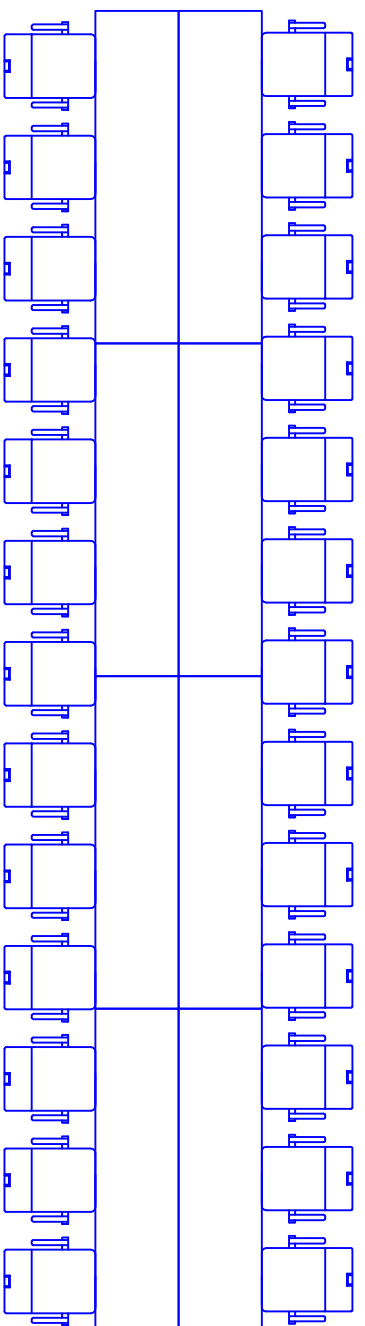

Bühnenhöhe +47cm

Hinterbühne /
zur Garderobe

Hinterbühne /
zur Garderobe

Alle Maße sind in cm angegeben.

amtlicher Genehmigungsvermerk:

Anreiche aus
Unterküche


Möglichkeit zum Großen Saal zu öffnen

Jugendstil Festhalle Landau in der Pfalz

Maßstab: 1:50

1cm (Zeichnung)

=
50cm (Real)

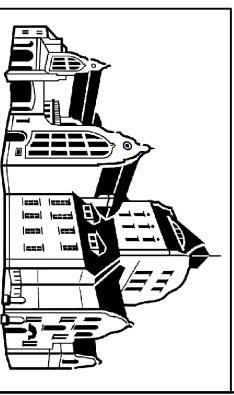


Kleiner Saal

Block 70er


28 Personen

erstellt am / durch	Änderung	Revision
21.03.2013 / JK		1.0

Außenbereich / Konzertgarten

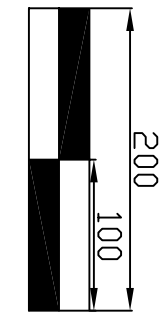

Eingang Kleiner Saal

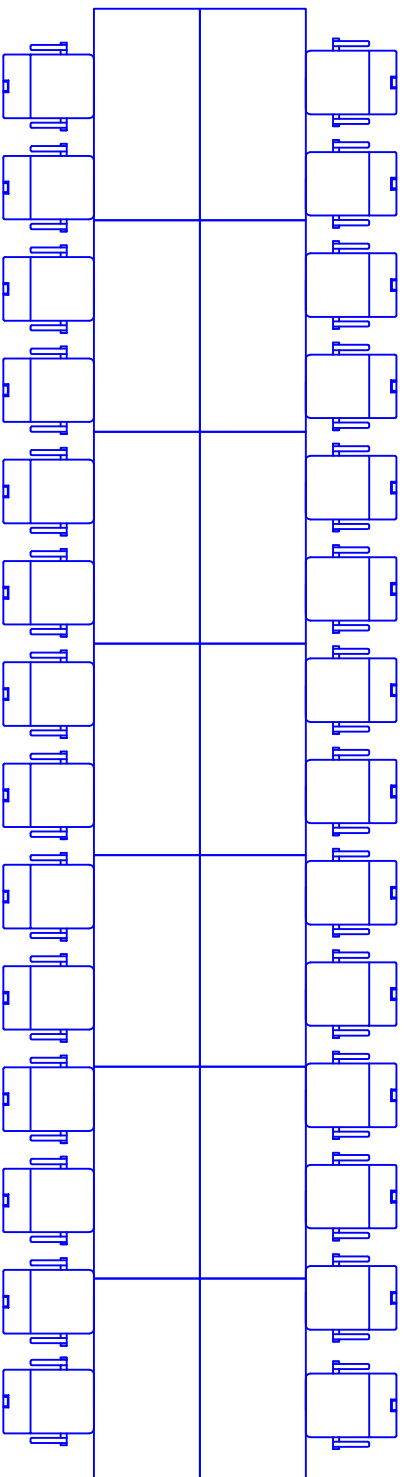

Anreiche aus
Unterküche

Möglichkeit zum Großen Saal zu öffnen

Bühnenhöhe +47cm

Hinterbühne /
zur Garderobe

Hinterbühne /
zur Garderobe

Alle Maße sind in cm angegeben.


amtlicher Genehmigungsvermerk:

Jugendstil Festhalle Landau in der Pfalz

Maßstab: 1:50

1cm (Zeichnung)

=
50cm (Real)

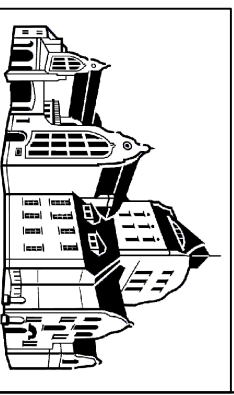


Kleiner Saal

U-Form 55er

34 Personen

erstellt am / durch	Änderung	Revision
21.03.2013 / JK		1.0

Außenbereich / Konzertgarten

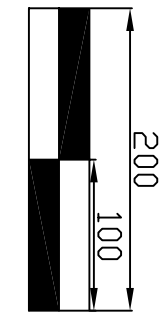

Eingang Kleiner Saal

Anreiche aus
Unterküche

Bühnenhöhe +47cm

Hinterbühne /
zur Garderobe

Hinterbühne /
zur Garderobe

Alle Maße sind in cm angegeben.

amtlicher Genehmigungsvermerk:


Möglichkeit zum Großen Saal zu öffnen

Jugendstil Festhalle Landau in der Pfalz

Maßstab: 1:50 (bei DIN A3)

1cm (Zeichnung)

=
50cm (Real)

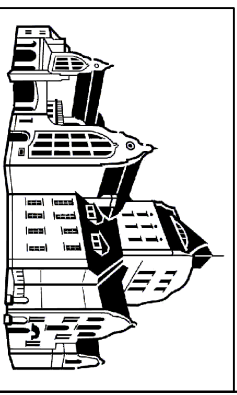

Kleiner Saal

U-Form 70er

36 Personen


erstellt am / durch 05.08.2009 / RW	Änderung	Revision 1.0
--	----------	-----------------

Außenbereich / Konzertgarten



200

100

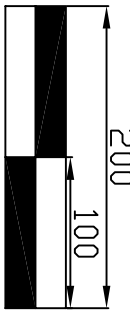

Eingang Kleiner Saal

Anreiche aus
Unterküche

Möglichkeit zum Großen Saal zu öffnen

Bühnenhöhe +47cm

Hinterbühne /
zur Garderobe

Hinterbühne /
zur Garderobe

Alle Maße sind in cm angegeben.


amtlicher Genehmigungsvermerk:

Jugendstil Festhalle Landau in der Pfalz

Maßstab: 1:50

1cm (Zeichnung)

=
50cm (Real)

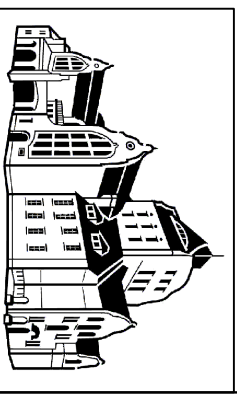


Kleiner Saal

U-Form geschlossen 55er

42 Personen

erstellt am / durch	Änderung	Revision
18.08.2009 / RW		1.0

Außenbereich / Konzertgarten

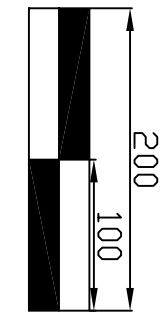

Eingang Kleiner Saal

Anreiche aus
Unterküche

Bühnenhöhe +47cm

Hinterbühne /
zur Garderobe

Hinterbühne /
zur Garderobe

Alle Maße sind in cm angegeben.

amtlicher Genehmigungsvermerk:


Möglichkeit zum Großen Saal zu öffnen

Jugendstil Festhalle Landau in der Pfalz

Maßstab: 1:50 (bei DIN A3)

1cm (Zeichnung)

=
50cm (Real)

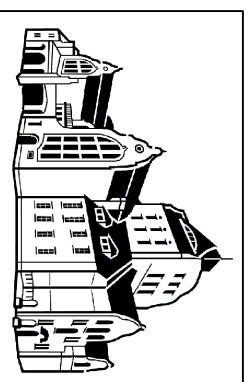


Kleiner Saal

U-Form geschlossen 70er

40 Personen

erstellt am / durch	Änderung	Revision
21.03.2013 / JK		1.0

Außenbereich / Konzertgarten

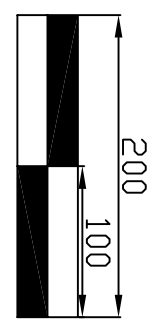

Eingang Kleiner Saal

Anreiche aus
Unterküche

Möglichkeit zum Großen Saal zu öffnen

Bühnenhöhe +47cm


Hinterbühne /
zur Garderobe

Hinterbühne /
zur Garderobe

Alle Maße sind in cm angegeben.

amtlicher Genehmigungsvermerk:

Jugendstil Festhalle Landau in der Pfalz

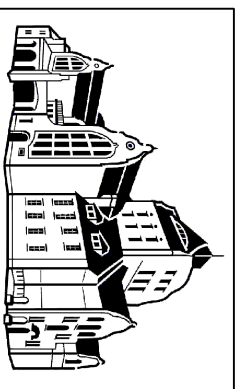

Maßstab: 1:50 (bei DIN A3)


1cm (Zeichnung)

=
50cm (Real)

Kleiner Saal

Buffet Variante E

erstellt am / durch	Änderung	Revision
17.03.2009 / JK		1.0

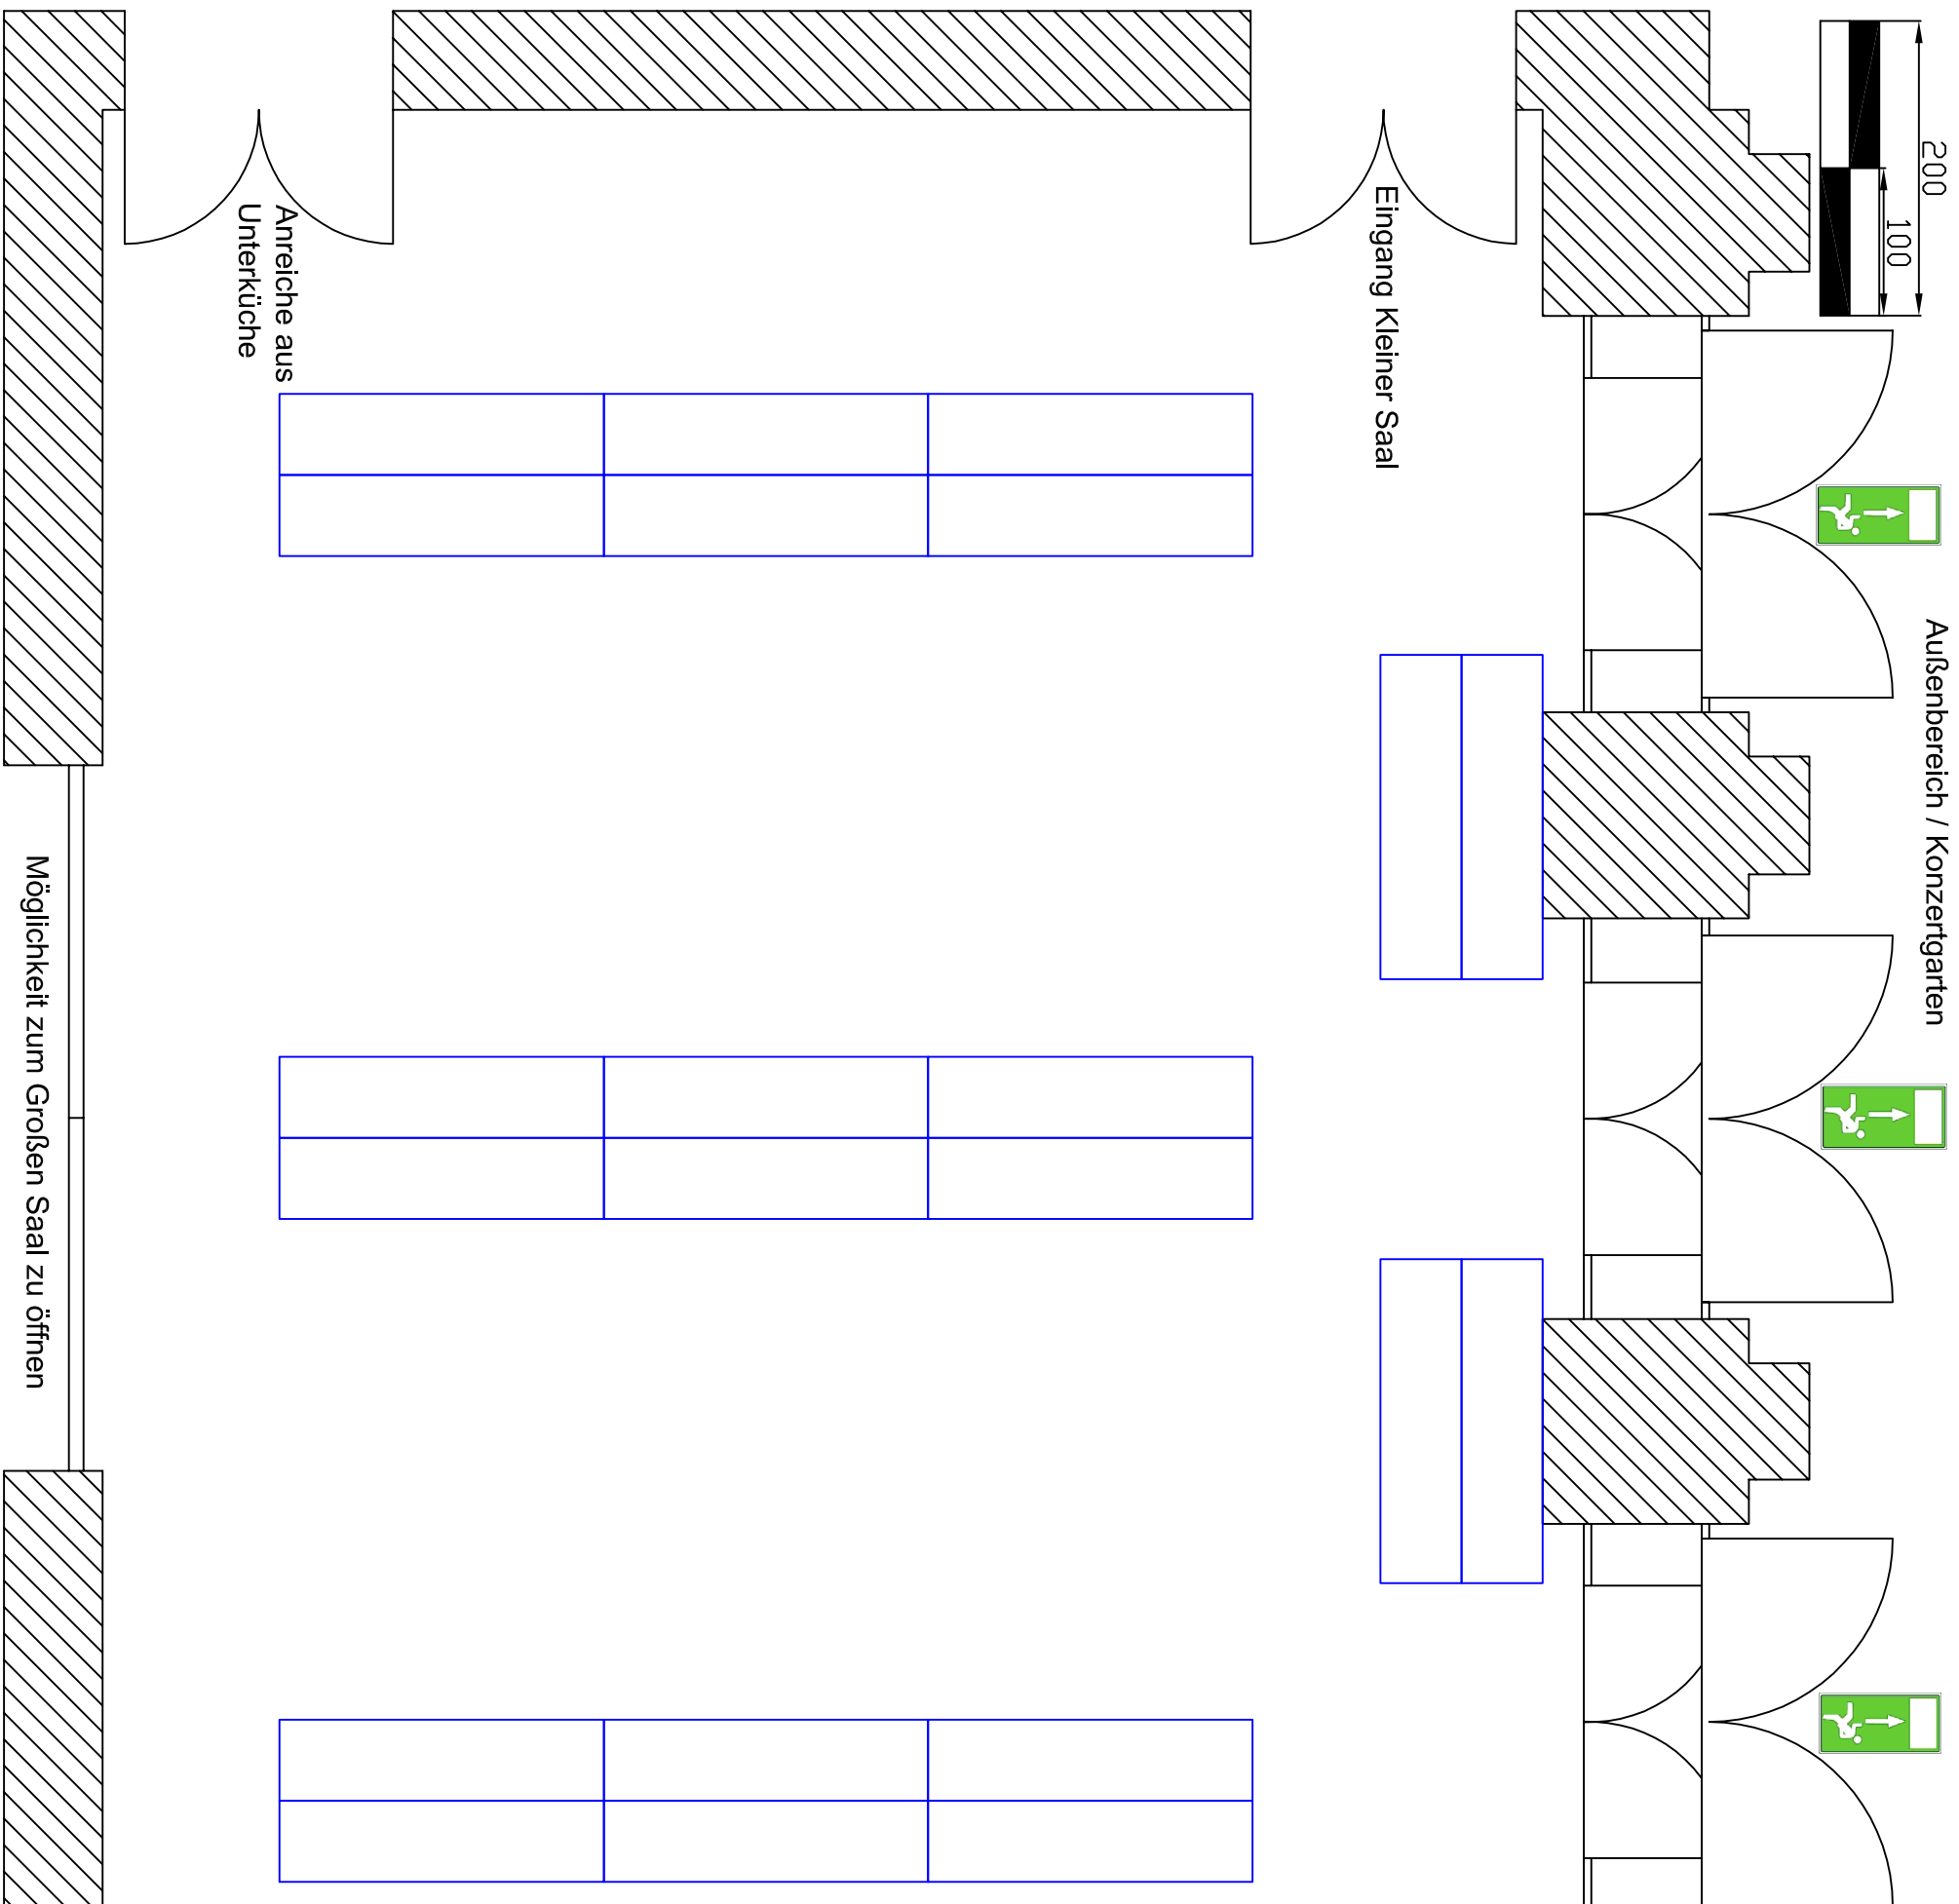

Bühnenhöhe +47cm

Hinterbühne /
zur Garderobe

Hinterbühne /
zur Garderobe

Alle Maße sind in cm angegeben.


amtlicher Genehmigungsvermerk:

Jugendstil Festhalle Landau in der Pfalz

Maßstab: 1:50 (bei DIN A3)

1cm (Zeichnung)

=
50cm (Real)

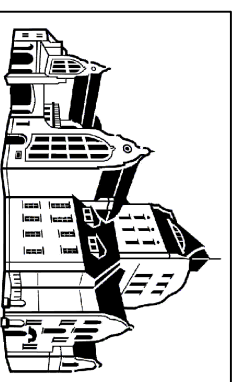

Kleiner Saal

Buffet Variante L

erstellt am / durch 17.03.2009 / JK	Änderung	Revision 1.0
--	----------	-----------------

Bühnenhöhe +47cm


Hinterbühne /
zur Garderobe

Hinterbühne /
zur Garderobe

Alle Maße sind in cm angegeben.

amtlicher Genehmigungsvermerk:

Außenbereich / Konzertgarten

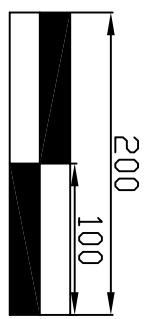

Eingang Kleiner Saal

Anreiche aus
Unterküche


Möglichkeit zum Großen Saal zu öffnen

Jugendstil Festhalle Landau in der Pfalz

Maßstab: 1:50 (bei DIN A3)

1cm (Zeichnung)

=
50cm (Real)

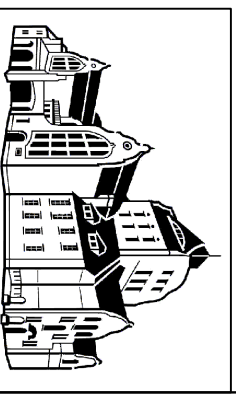

Kleiner Saal

Buffet Variante H


erstellt am / durch 17.03.2009 / JK	Änderung	Revision 1.0
--	----------	-----------------

Außenbereich / Konzertgarten



200

100

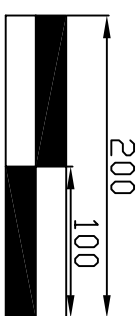

Eingang Kleiner Saal

Anreiche aus
Unterküche

Bühnenhöhe +47cm

Hinterbühne /
zur Garderobe

Hinterbühne /
zur Garderobe

Alle Maße sind in cm angegeben.

amtlicher Genehmigungsvermerk:


Möglichkeit zum Großen Saal zu öffnen

Jugendstil Festhalle Landau in der Pfalz

Maßstab: 1:50 (bei DIN A3)

1cm (Zeichnung)

=
50cm (Real)

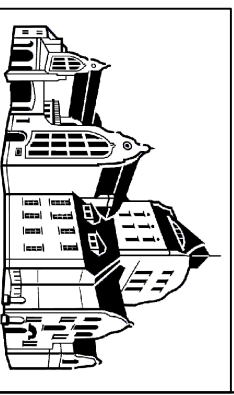

Kleiner Saal

leer

erstellt am / durch 05.07.2007 / JK	Änderung	Revision 1.0
--	----------	-----------------

