
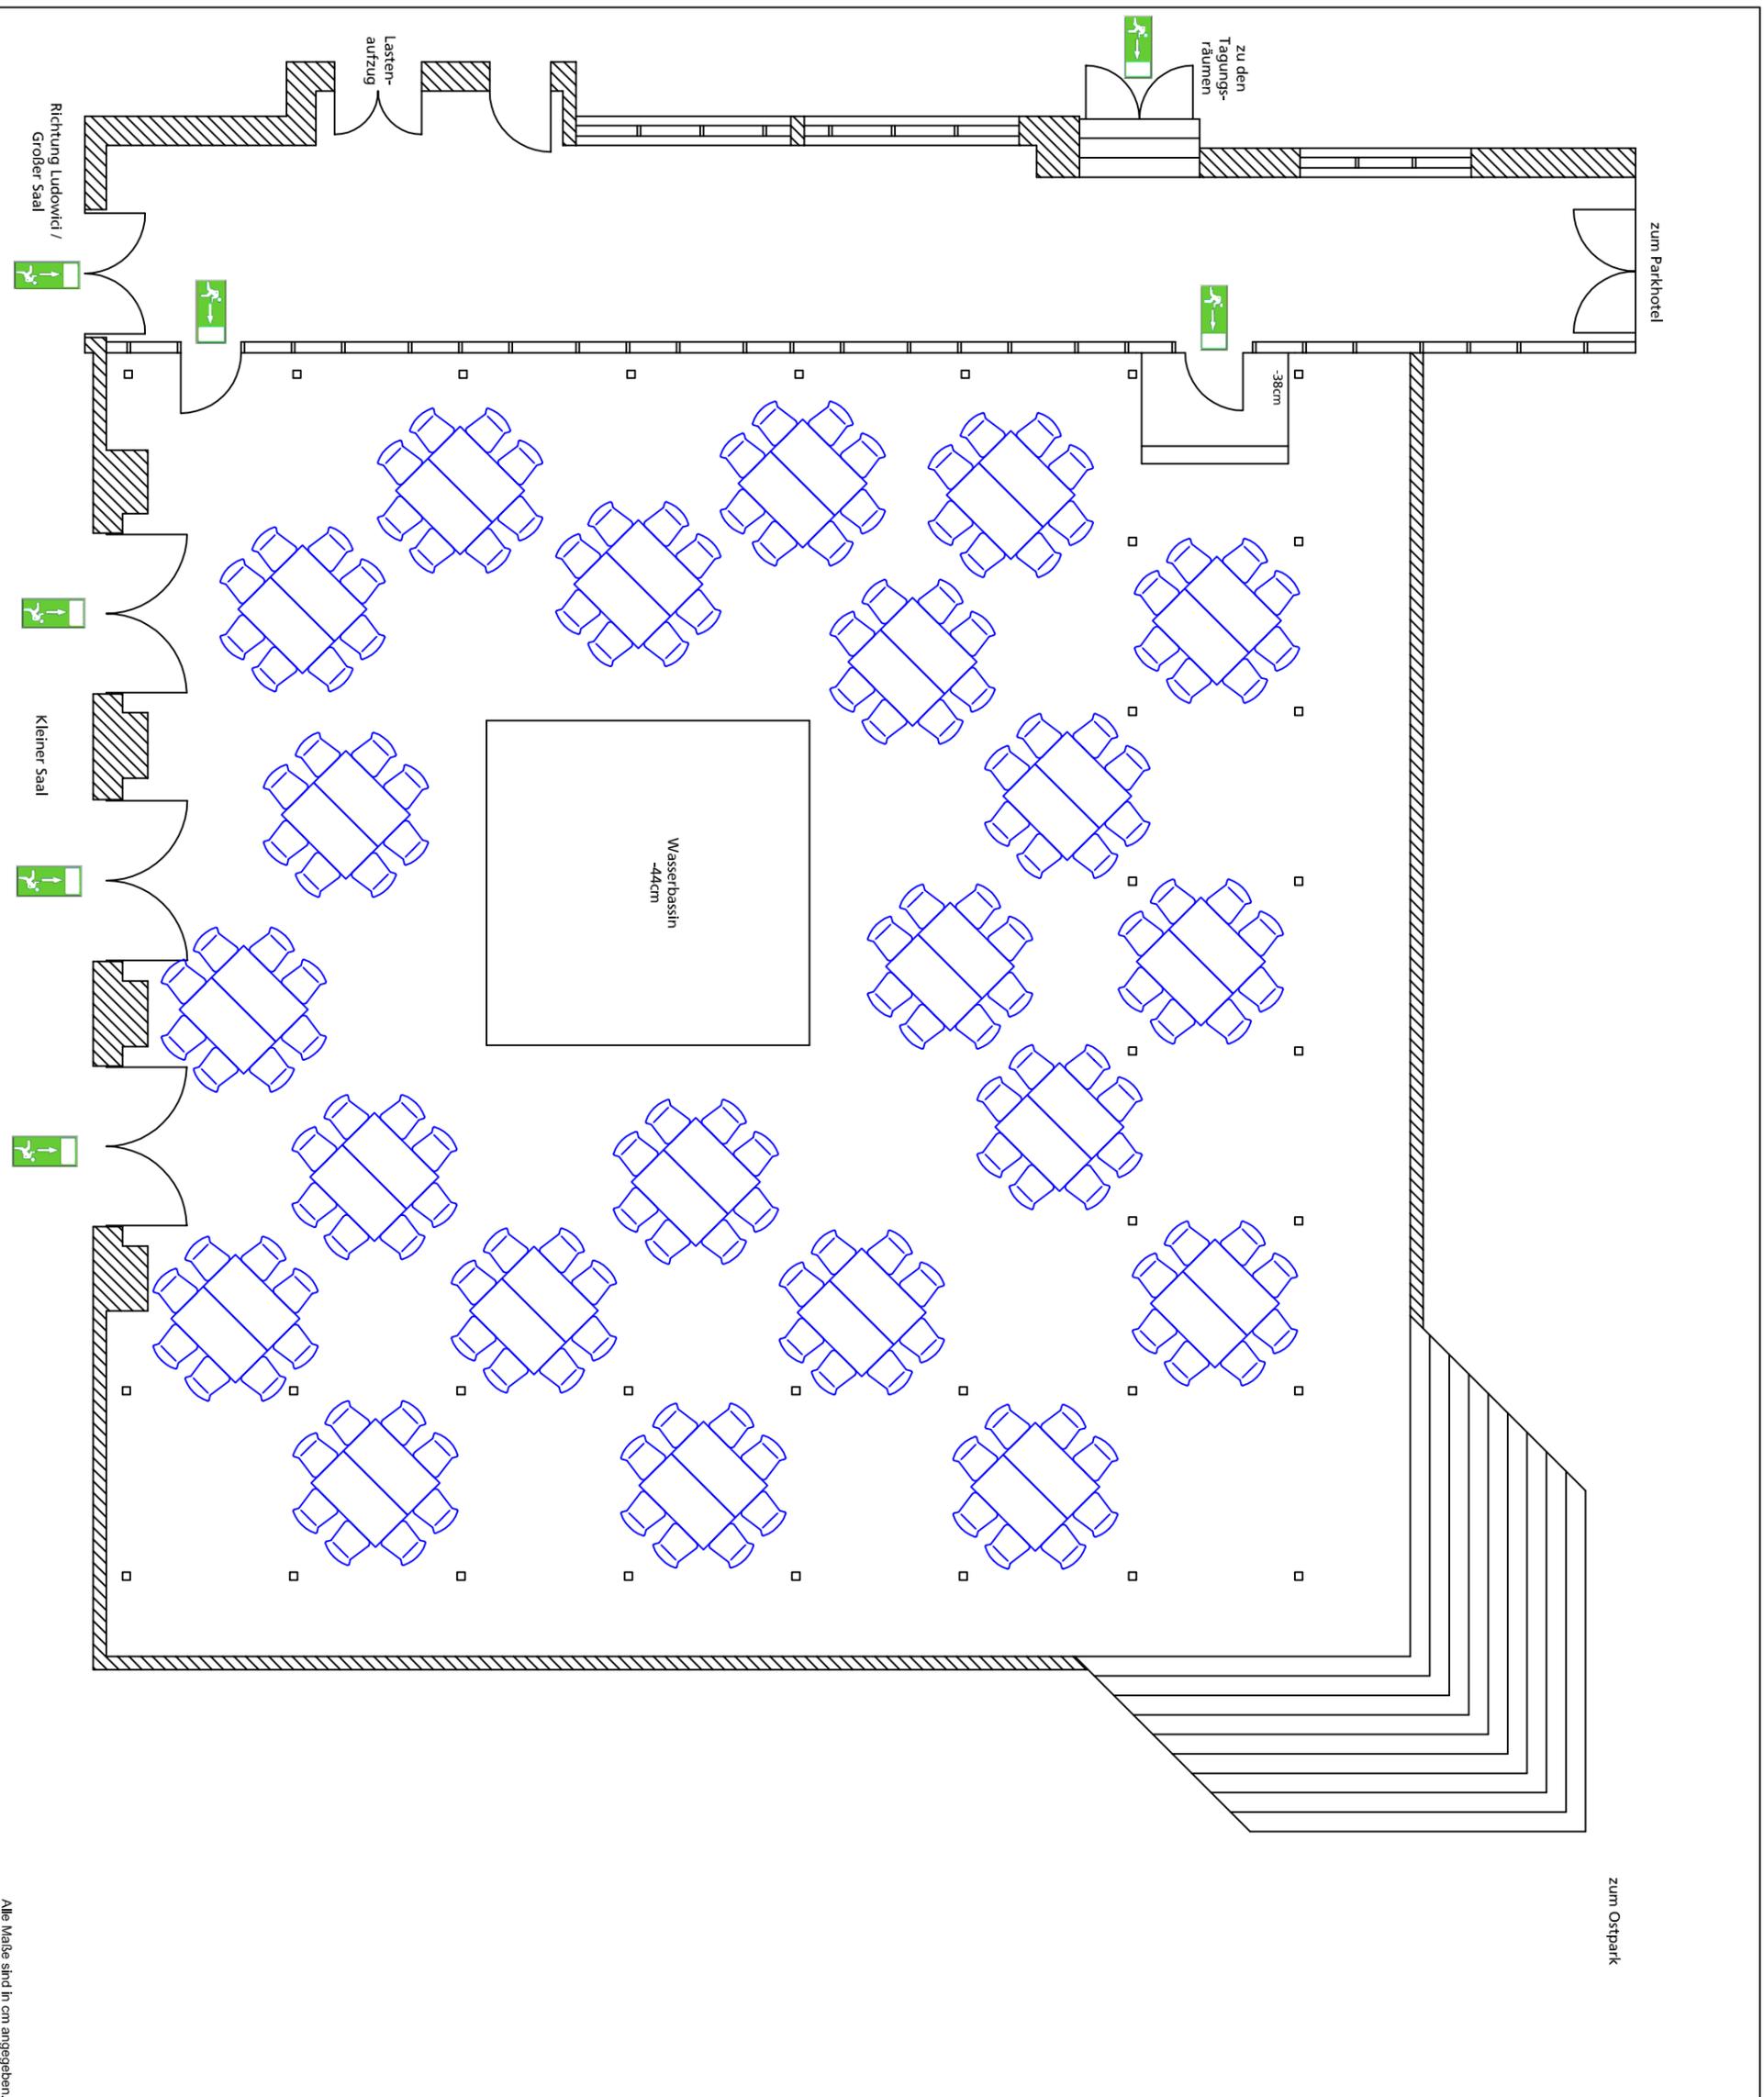


Jugendstil Festhalle Landau in der Pfalz	
Maßstab: 1:100 1cm (Zeichnung) = 100cm (Real)	
Konzertgarten	278 Personen
Reihenbestuhlung mit Szenenfläche	
amtlicher Genehmigungsvermerk: erstellt am 09.05.2005 J.Klement	


Alle Maße sind in cm angegeben.

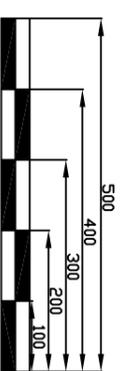

Alle Maße sind in cm angegeben.

Jugendstil Festhalle Landau in der Pfalz			
Maßstab: 1:100 (bei DIN A3)			
1cm (Zeichnung)			
100cm (Real)			
Konzertgarten	Blockbestuhlung	8er-Tische	176 Personen
erstellt am / durch	zuletzt geändert am / durch	Revision	
17.07.2007 / JK		1,0	
amtlicher Genehmigungsvermerk:			



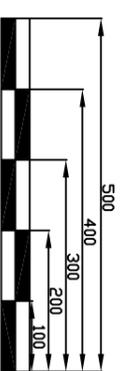

zum Ostpark

zum Parkhotel

zu den Tagungsräumen


Lastenaufzug

Richtung Ludowig / Großer Saal

Kleiner Saal

Wasserbassin
-44cm


38cm

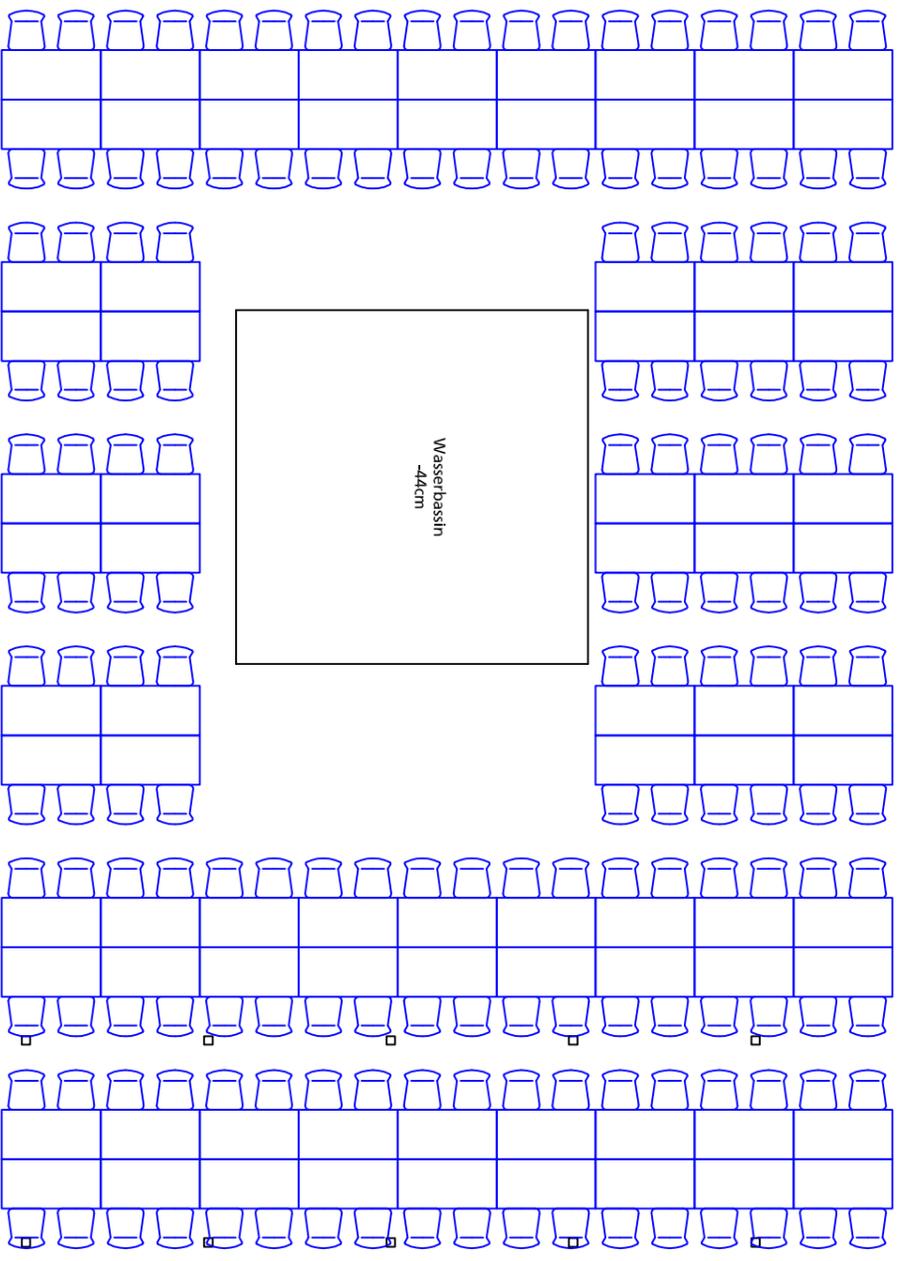

Alle Maße sind in cm angegeben.

Jugendstil Festhalle Landau in der Pfalz			
Maßstab: 1:100 (bei DIN A3)			
1cm (Zeichnung)			
100cm (Real)			
Konzertgarten	168 Personen		
Banketbestuhlung 70er			
erstellt am / durch	zuletzt geändert am / durch	Revision	
28.03.2008 / JK		1,0	
amtlicher Genehmigungsvermerk:			



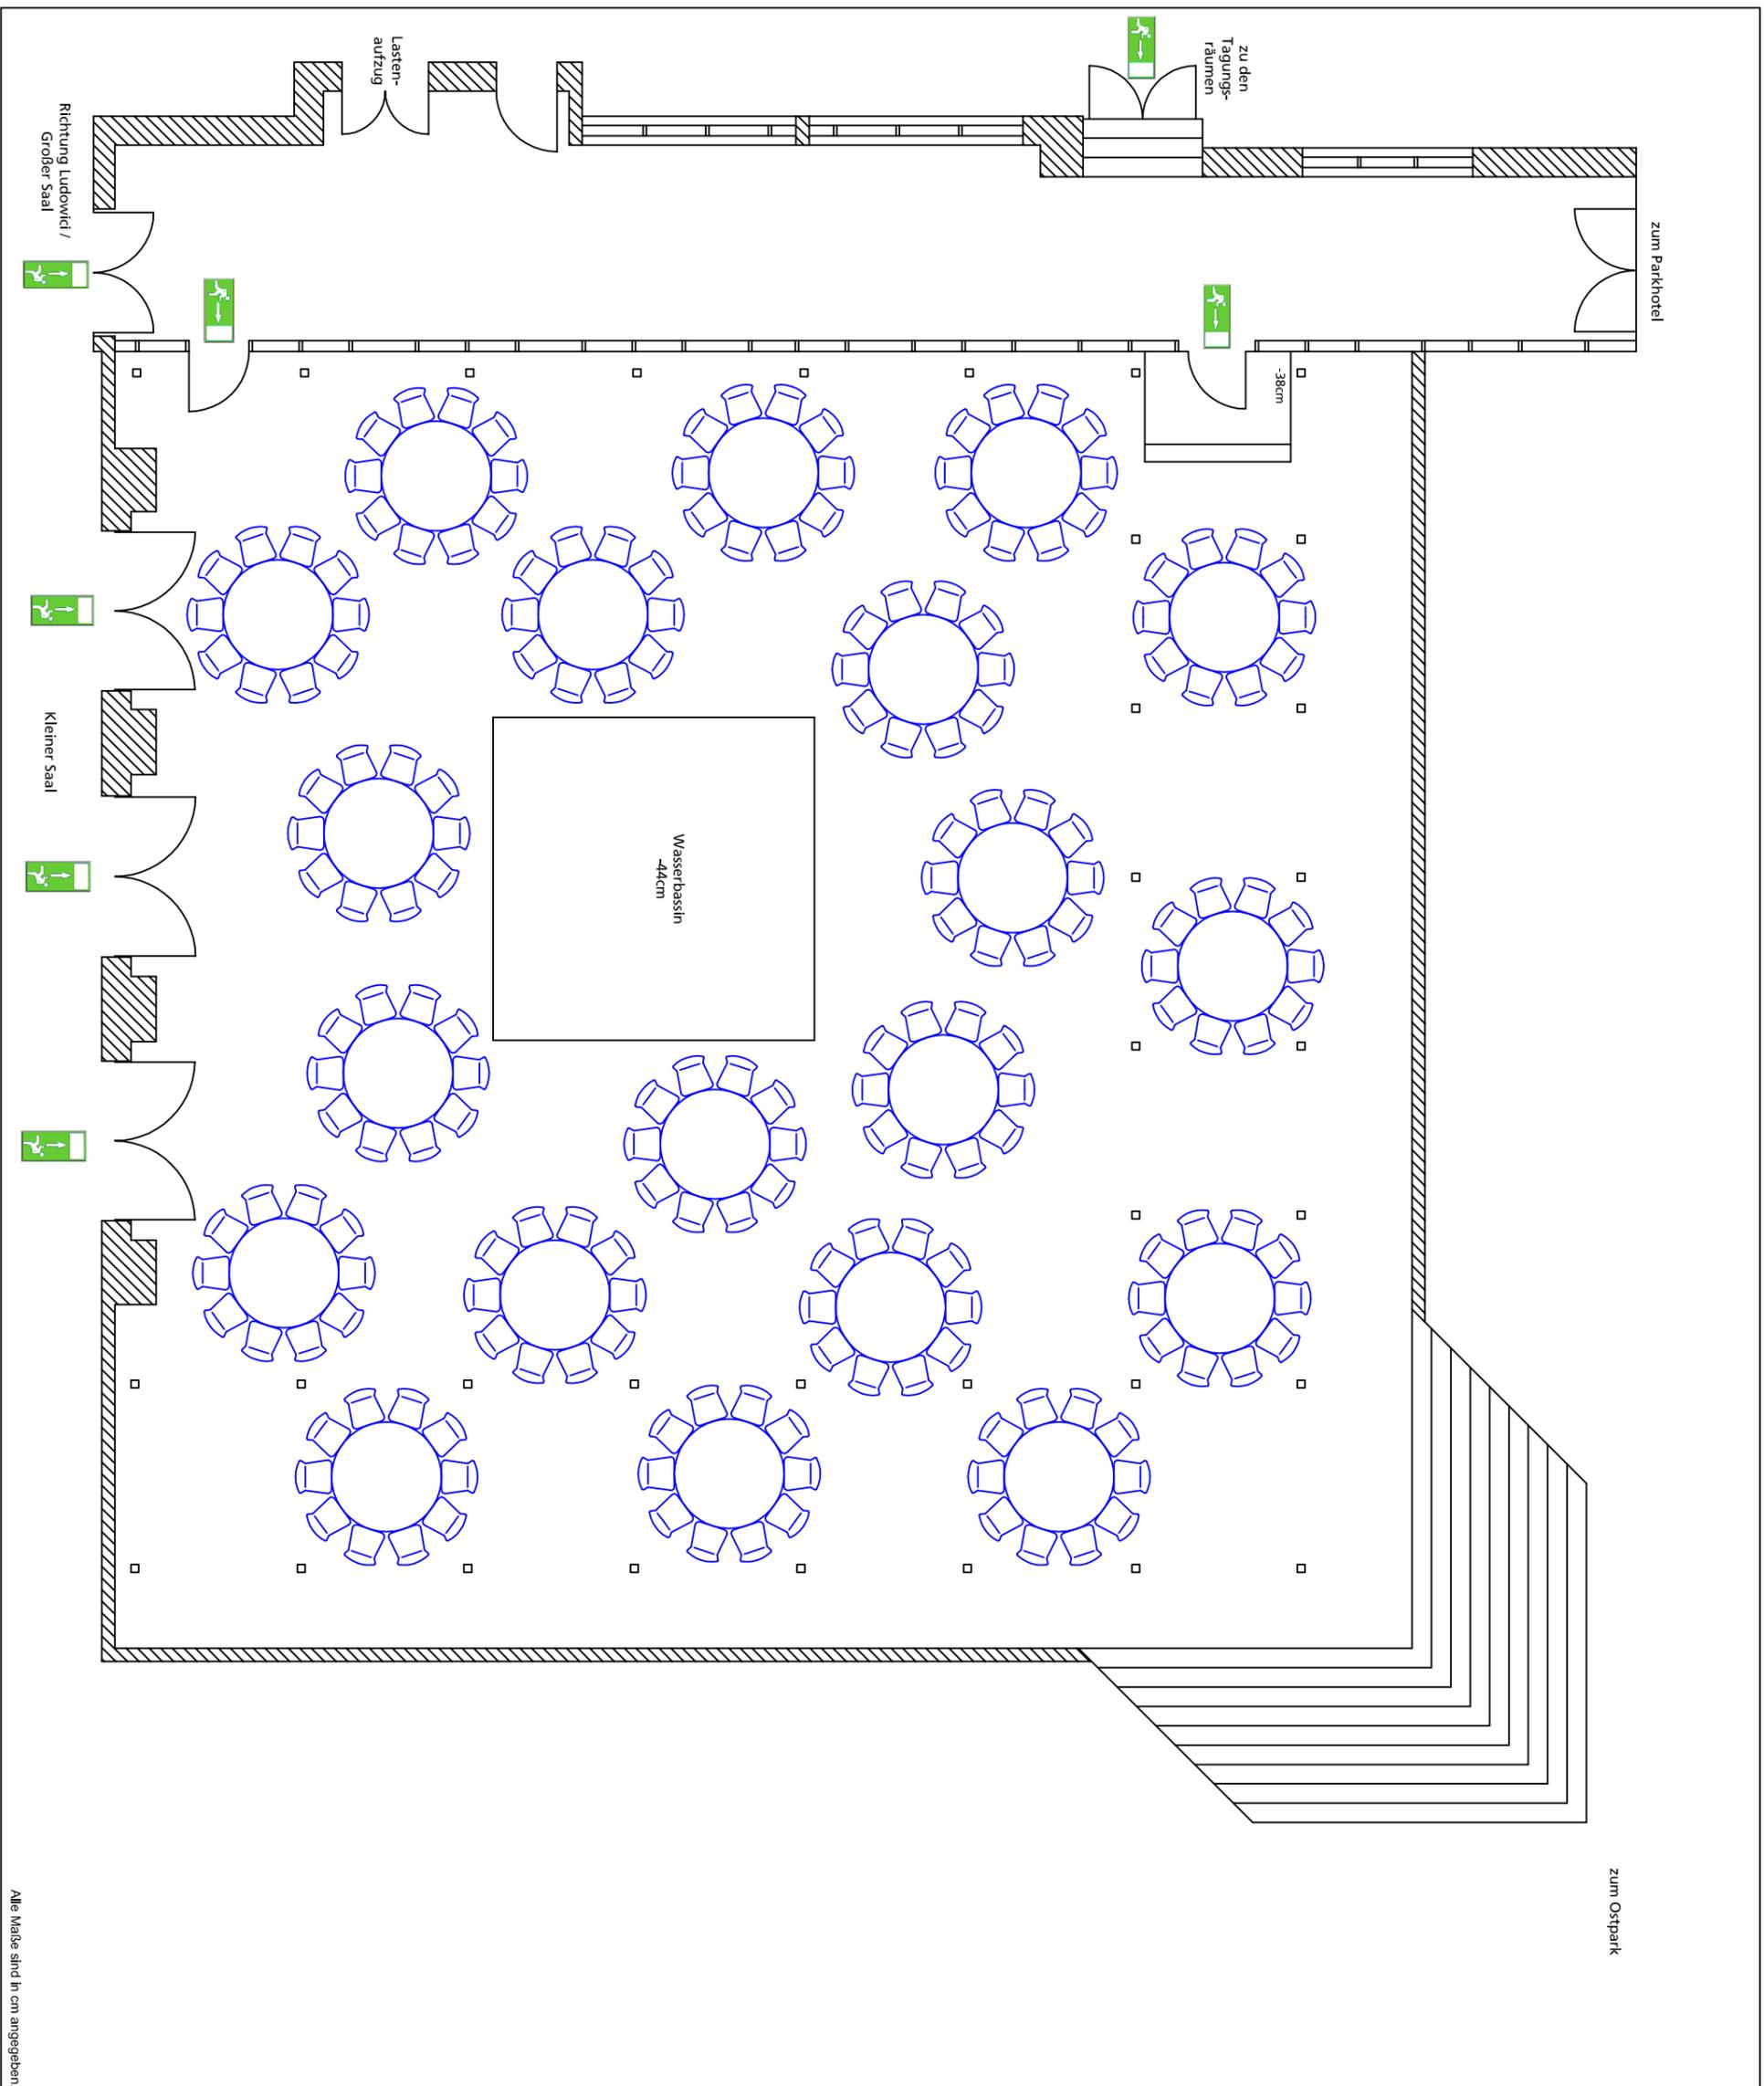

Alle Maße sind in cm angegeben.

Jugendstil Festhalle Landau in der Pfalz	
Maßstab: 1:100	
1cm (Zeichnung)	=
100cm (Real)	
Konzertgarten	200 Personen
Banketbestuhlung	
amtlicher Genehmigungsvermerk:	
erstellt am 09.05.2005 J.Klement	



